


**planirano**  
**SITUACIJA**  
M 1:1000

- 1..... POSTOJEĆA GRAĐEVINA, ŠKOLSKA ZGRADA - NIJE PREDMET PROJEKTA  
2..... GIMNASTIČKA DVORANA SA SVLAČIONICAMA - NIJE PREDMET PROJEKTA  
U TJEKU ISHOĐENJE  
RJEŠENJA O IZVEDENOM STANJU (UP/I 361-06/13-002/11390)  
3..... PLANIRANA GRAĐEVINA, BLAGOVAONA, KUHINJA I POMOĆNE PROSTORIJE

 PREDMETNA ČESTICA  
k.č.br. 649/1 k.o. Velika Gorica

RP .....REGULACIJSKI PRAVAC

GP .....GRAĐEVNI PRAVAC

P = 15707 m<sup>2</sup>  
P (izgrađenosti) = 2128,08 m<sup>2</sup> (13,55 %)  
= 1824,00 m<sup>2</sup> + 304,08 m<sup>2</sup>

P (putevi i staze) = 3846,92 m<sup>2</sup> (24,49 %)

P (zelenilo) = 9732,00 m<sup>2</sup> (61,96 %)

Kig = 2128,08 / 15707 = 0,14

(A).....ZNAK "STOP"

(B).....OGRANIČENJE BRZINE

(C).....POVRŠINA ZA OPERATIVNI RAD VATROGASNIH VOZILA  
(vel.min.5,5m x 11m; nosivost podloge 100 kN osoviniskog pritiska)

(D).....POSTOJEĆA PARKIRNA MJESTA

(E).....ODLAGANJE SMEĆA I KONTEJNER ZA STARI PAPIR

.....OGRADA


(F).....REKONSTRUIRANO VODOMJERNO OKNO SA TRI VODOMJERA

(G).....NOVI PRIKLJUČAK NA JAVNU ODVODNJU

<b>"GRAPRO" d.o.o.</b>		Z.O.P. grapro 226/16	
Šetalište Franje Lučića 27, Velika Gorica		MAPA: 1	
INVESTITOR:	Grad Velika Gorica Trg kralja Tomislava 34, Velika Gorica	LOKACIJA GRAĐEVINE:	
		k.č. 649/1, k.o. Velika Gorica Školska 1, Velika Gorica	
GRAĐEVINA:	JAVNA, O.Š. Jurja Habdelića	T.D. 226/16-GP	rujan, 2016.
FAZA:	GLAVNI PROJEKT	MJ. 1:1000	LIST: 3
SADRŽAJ:	SITUACIJA		
PROJEKTANT:	Mladen Brcković, ing.arh.		
GL. PROJEKTANT:	Mladen Brcković, ing.arh.		
SURADNIK:	I.Šafranić, ing.građ.		

NAPOMENA

- PRIJE RADOVA, DOGOVORITI SA IZVOĐAŽIMA INSTALACIJA GDJET KAKVE PREDVIJDETI OTVORE ZA INSTALACIJE
- PRIJE RADOVA, ZIDARSKJE DIMENZUJE OTVORA USKLADITI SA TIPOM STOLARIJE KOJU JE INVESTITOR IZABRAO
- PRIJE RADOVA, DOGOVORITI SA INVESTITOROM ZAŠTITU PROZORA: UKOLIKO NEĆE BITI ROLETE, PRILAGODITI ZIDARSKJE OTVORE
- PARAPET JE OD GOTOVOG PODA
- \* SVI PROZORI SA MREŽICAM PROTIV INSEKATA
- PROJEKTOM JE IZABRANA KONČAR KUHINJSKA OPREMA, ZA OPREMU DRUGIH PROIZVOĐAČA POTREBNO JE PRIJE POČETKA RADOVA PRILAGODITI INSTALACIJE IZABRANIMA

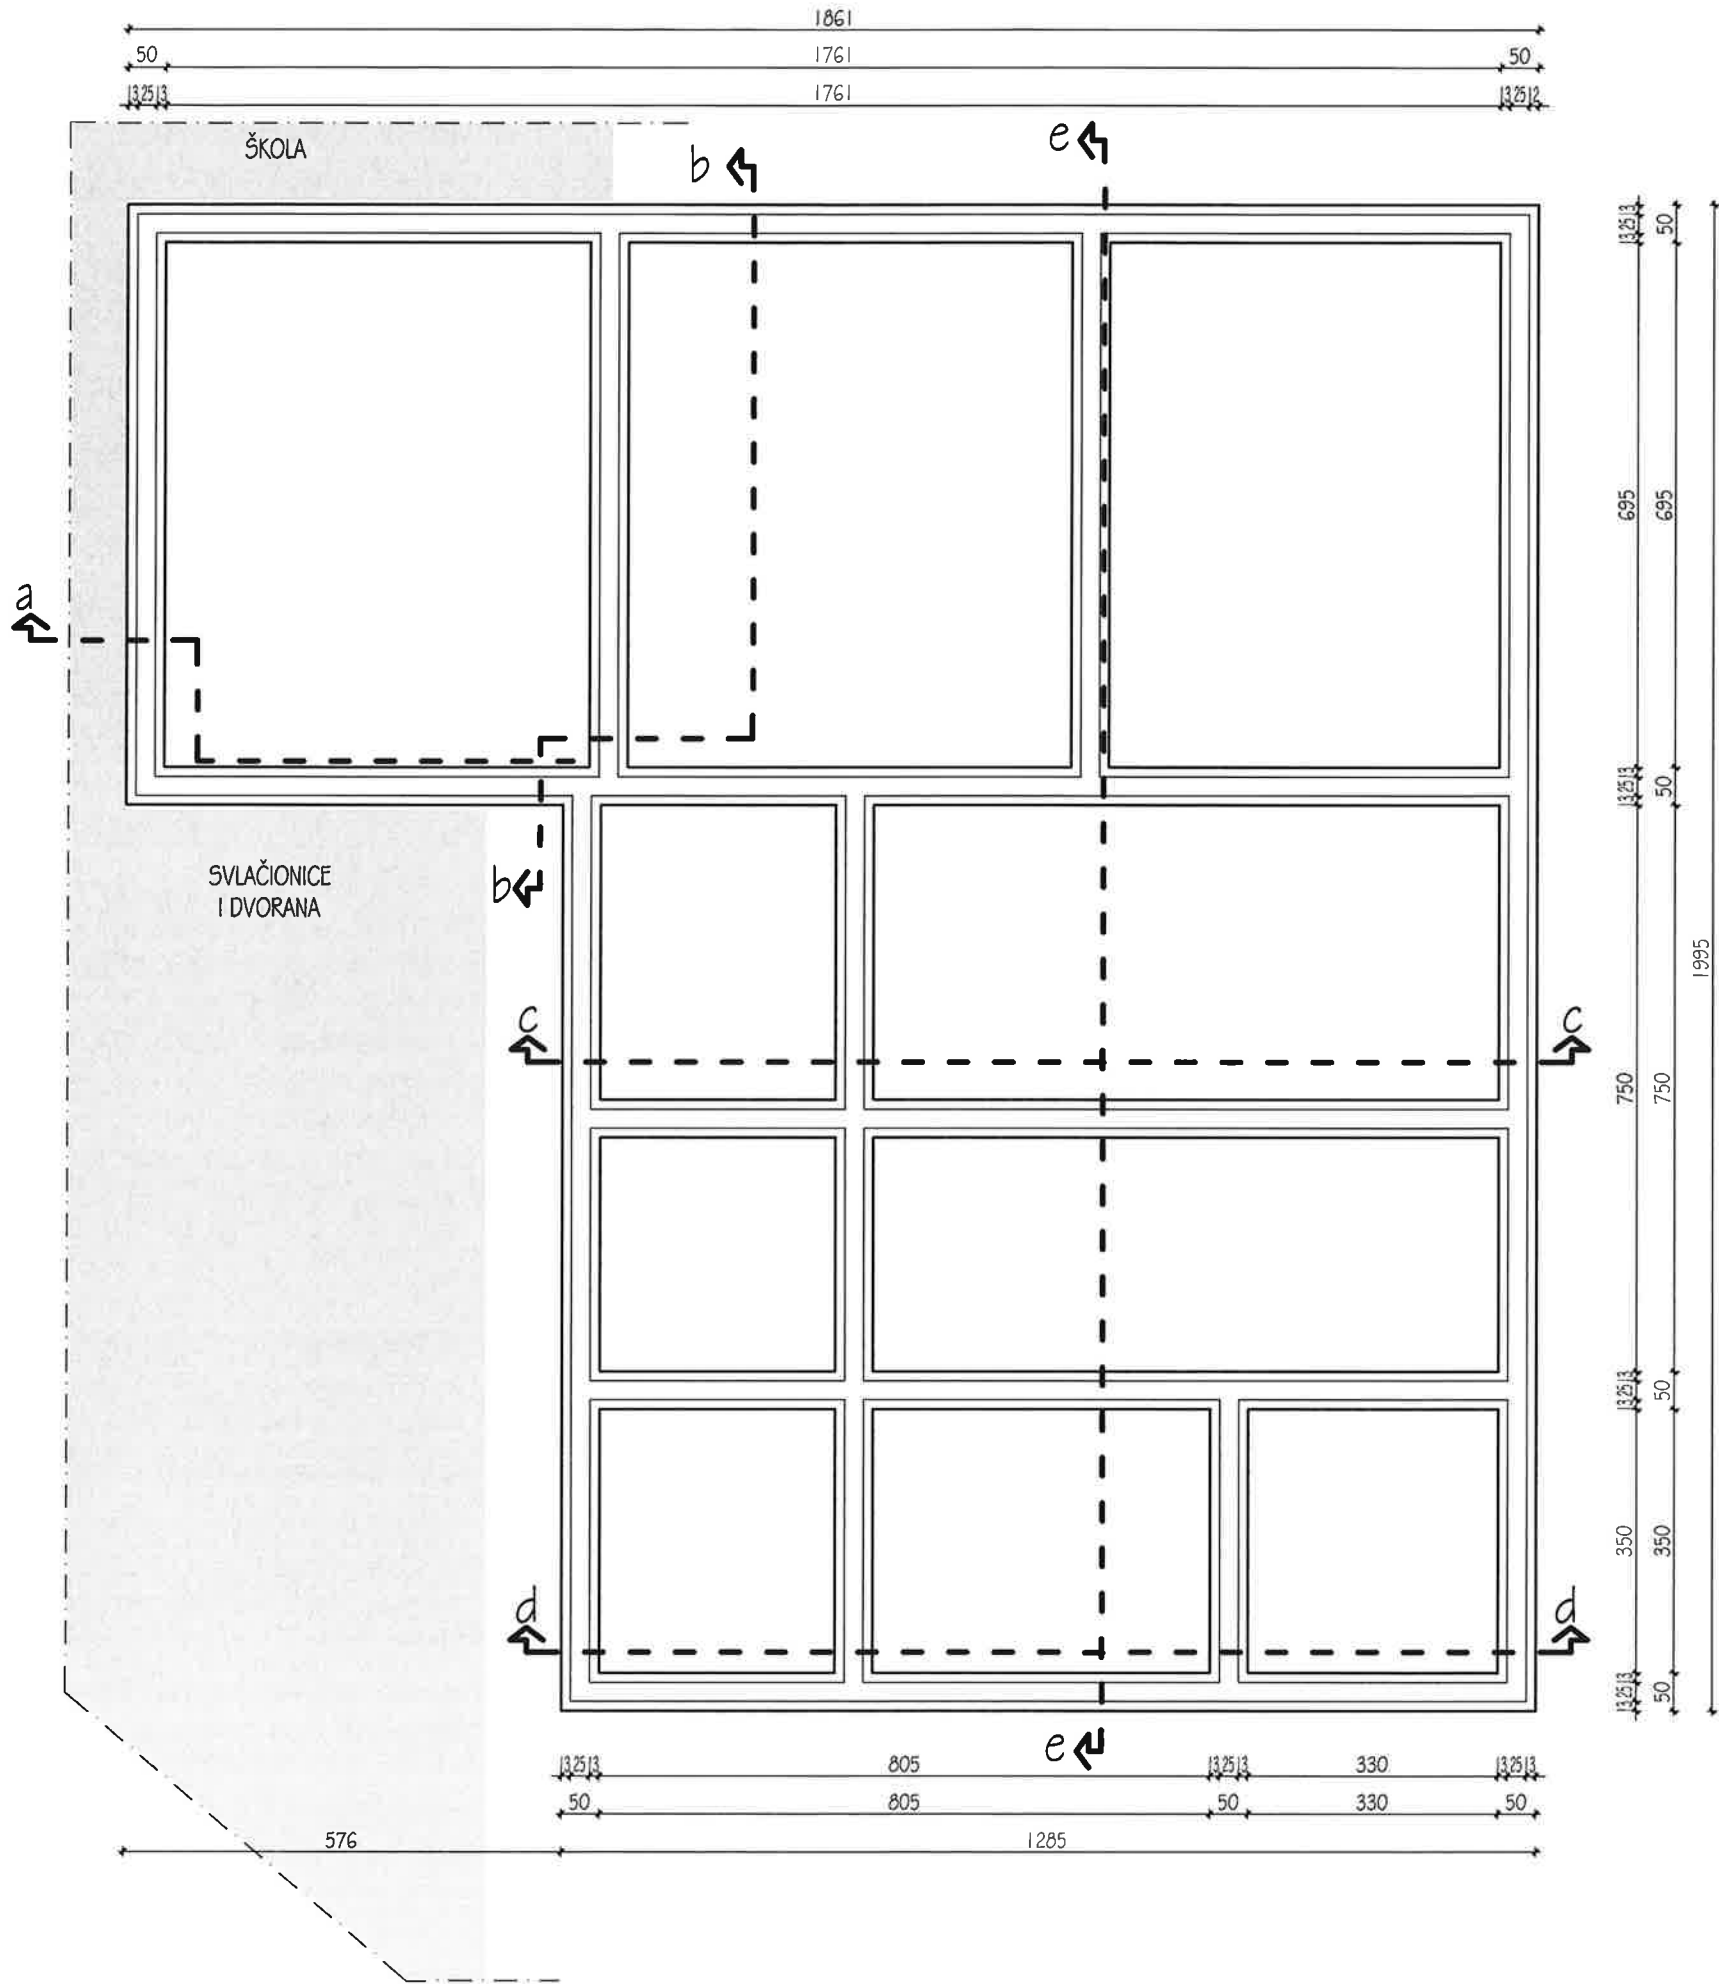


planirano  
TLOCRT TEMELJA  
M 1:100



postojeće: NIJE PREDMET PROJEKTA

"GRAPRO" d.o.o. Šetalište Franje Lučića 27, Velika Gorica	Z.O.P.	grapro 226/16
	MAPA:	1
	LOKACIJA GRAĐEVINE:	
	k.č. 649/1, k.o. Velika Gorica Školska 1, Velika Gorica	
INVESTITOR:	Grad Velika Gorica Trg kralja Tomislava 34, Velika Gorica	
GRAĐEVINA:	JAVNA, O.Š. Jurja Habdelića	
FAZA:	GLAVNI PROJEKT	T.D. 226/16-GP M.J. 1:100 LIST: 4
SADRŽAJ:	planirano: TLOCRT TEMELJA	
PROJEKTANT:	Mladen Brković, ing.arh.	
GL. PROJEKTANT:	Mladen Brković, ing.arh.	
SURADNIK:	I.Šafranić, ing.građ.	

planirano  
TLOCRT PRIZEMLJA  
M 1:100

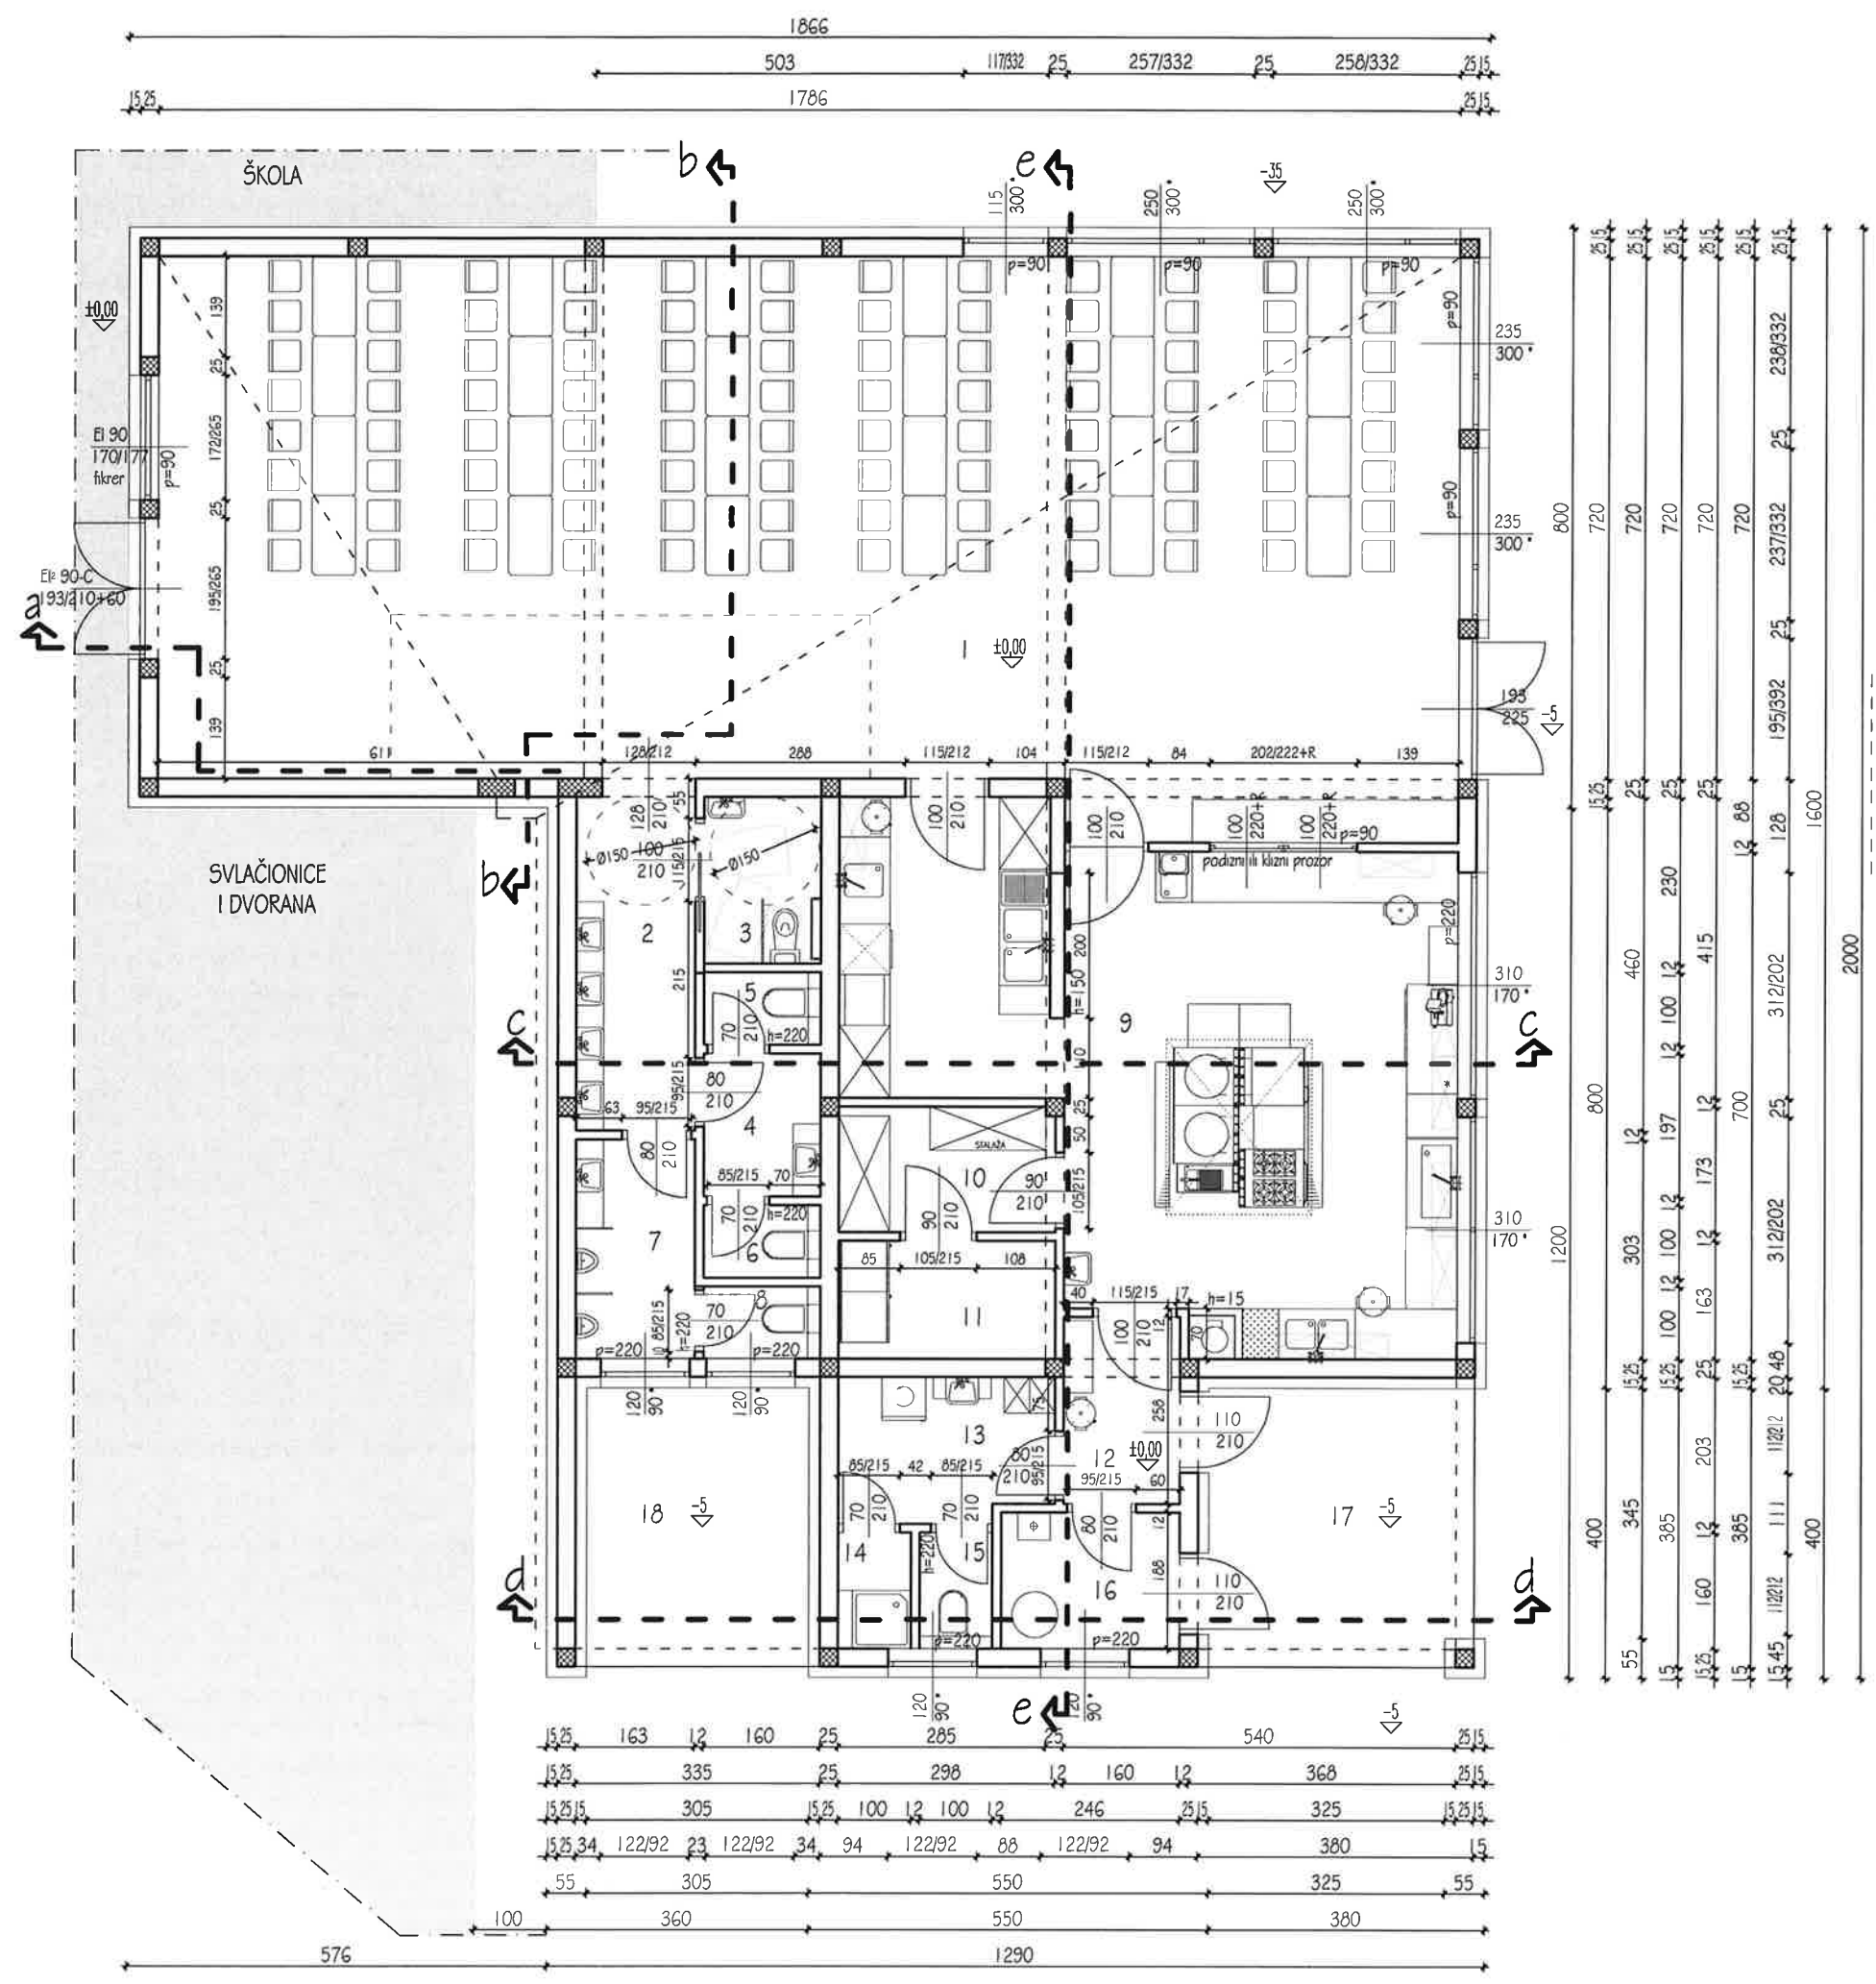


1 BLAGOVAONA	keram. pl.	P= 133,35 m2
2 PRANJE RUKU	keram. pl.	P= 7,50 m2
3 WC INVALIDI	keram. pl.	P= 3,68 m2
4 PREDPROSTOR Ž	keram. pl.	P= 3,15 m2
5 WC	keram. pl.	P= 1,60 m2
6 WC	keram. pl.	P= 1,60 m2
7 PREDPROSTOR M	keram. pl.	P= 4,94 m2
8 WC	keram. pl.	P= 1,60 m2
9 KUHNJA	keram. pl.	P= 48,85 m2
10 OSTAVA 1-za suhe namjernice	keram. pl.	P= 4,13 m2
11 OSTAVA 2-za hladene namjernice	keram. pl.	P= 4,86 m2
12 HODNIK	keram. pl.	P= 4,13 m2
13 GARDEROBA	keram. pl.	P= 5,80 m2
14 TUŠ	keram. pl.	P= 1,60 m2
15 WC	keram. pl.	P= 1,60 m2
16 SPREMIŠTE	keram. pl.	P= 4,63 m2
17 ULAZ - NATKRIVENI	keram. pl.	P= 15,20 m2
18 PROLAZ - NATKRIVENI	keram. pl.	P= 13,40 m2

postojeće: NIJE PREDMET PROJEKTA

"GRAPRO" d.o.o. Šetalište Franje Lučića 27, Velika Gorica	Z.O.P.	grapro 226/16
	MAPA:	1
	LOKACIJA GRADEVINE:	
	k.č. 649/1, k.o. Velika Gorica	
	Školska 1, Velika Gorica	
	T.D. 226/16-GP	rujan, 2016.
INVESTITOR:	Grad Velika Gorica Trg kralja Tomislava 34, Velika Gorica	
GRADEVINA:	JAVNA, O.Š. Jurja Habdelića	
FAZA:	GLAVNI PROJEKT	
SADRŽAJ:	planirano: TLOCRT PRIZEMLJA	
PROJEKTANT:	Mladen Brković, ing.arh.	
GL. PROJEKTANT:	Mladen Brković, ing.arh.	
SURADNIK:	I.Šafranić, ing.građ.	


NAPOMENA

- PRIJE RADOVA, DOGOVORITI SA IZVOĐAČIMA INSTALACIJA Gdje i kakve PREDVIDJETI OTVORE ZA INSTALACIJE
- PRIJE RADOVA, ZIDARSKJE DIMENZUJE OTVORA USKLADITI SA TIPOM STOLARIJE KOJU JE INVESTITOR IZABRAO
- PRIJE RADOVA, DOGOVORITI SA INVESTITOROM ZAŠTITU PROZORA: UKOLIKO NEĆE BITI ROLETE, PRILAGODITI ZIDARSKJE OTVORE
- PARAPET JE OD GOTOVOG PODA
- SVI PROZORI SA MREŽICAM PROTIV INSEKATA
- PROJEKTOM JE IZABRANA KONČAR KUHINJSKA OPREMA, ZA OPREMU DRUGIH PROIZVOĐAČA POTREBNO JE PRIJE POČETKA RADOVA PRILAGODITI INSTALACIJE IZABRANIMA

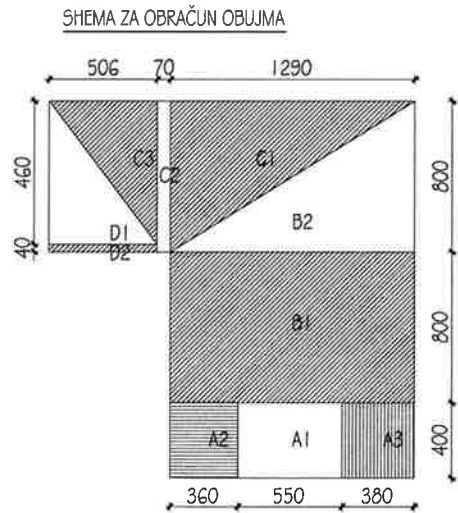

NAPOMENA

- PRIJE RADOVA, DOGOVORITI SA IZVOĐAŽIMA INSTALACIJA GDJE I KAKVE PREDVIDJETI OTVORE ZA INSTALACIJE
- PRIJE RADOVA, ZIDARSKIE DIMENZUJE OTVORA USKLADITI SA TIPOM STOLARIJE KOJU JE INVESTITOR IZABRAO
- PRIJE RADOVA, DOGOVORITI SA INVESTITOROM ZAŠTITU PROZORA: UKOLIKO NEĆE BITI ROLETE, PRILAGODITI ZIDARSKIE OTVORE
- PARAPET JE OD GOTOVOG PODA
- \* SVI PROZORI SA MREŽICAM PROTIV INSEKATA
- PROJEKTOM JE IZABRANA KONČAR KUHINJSKA OPREMA, ZA OPREMU DRUGIH PROIZVOĐAČA POTREBNO JE PRIJE POČETKA RADOVA PRILAGODITI INSTALACIJE IZABRANIMA



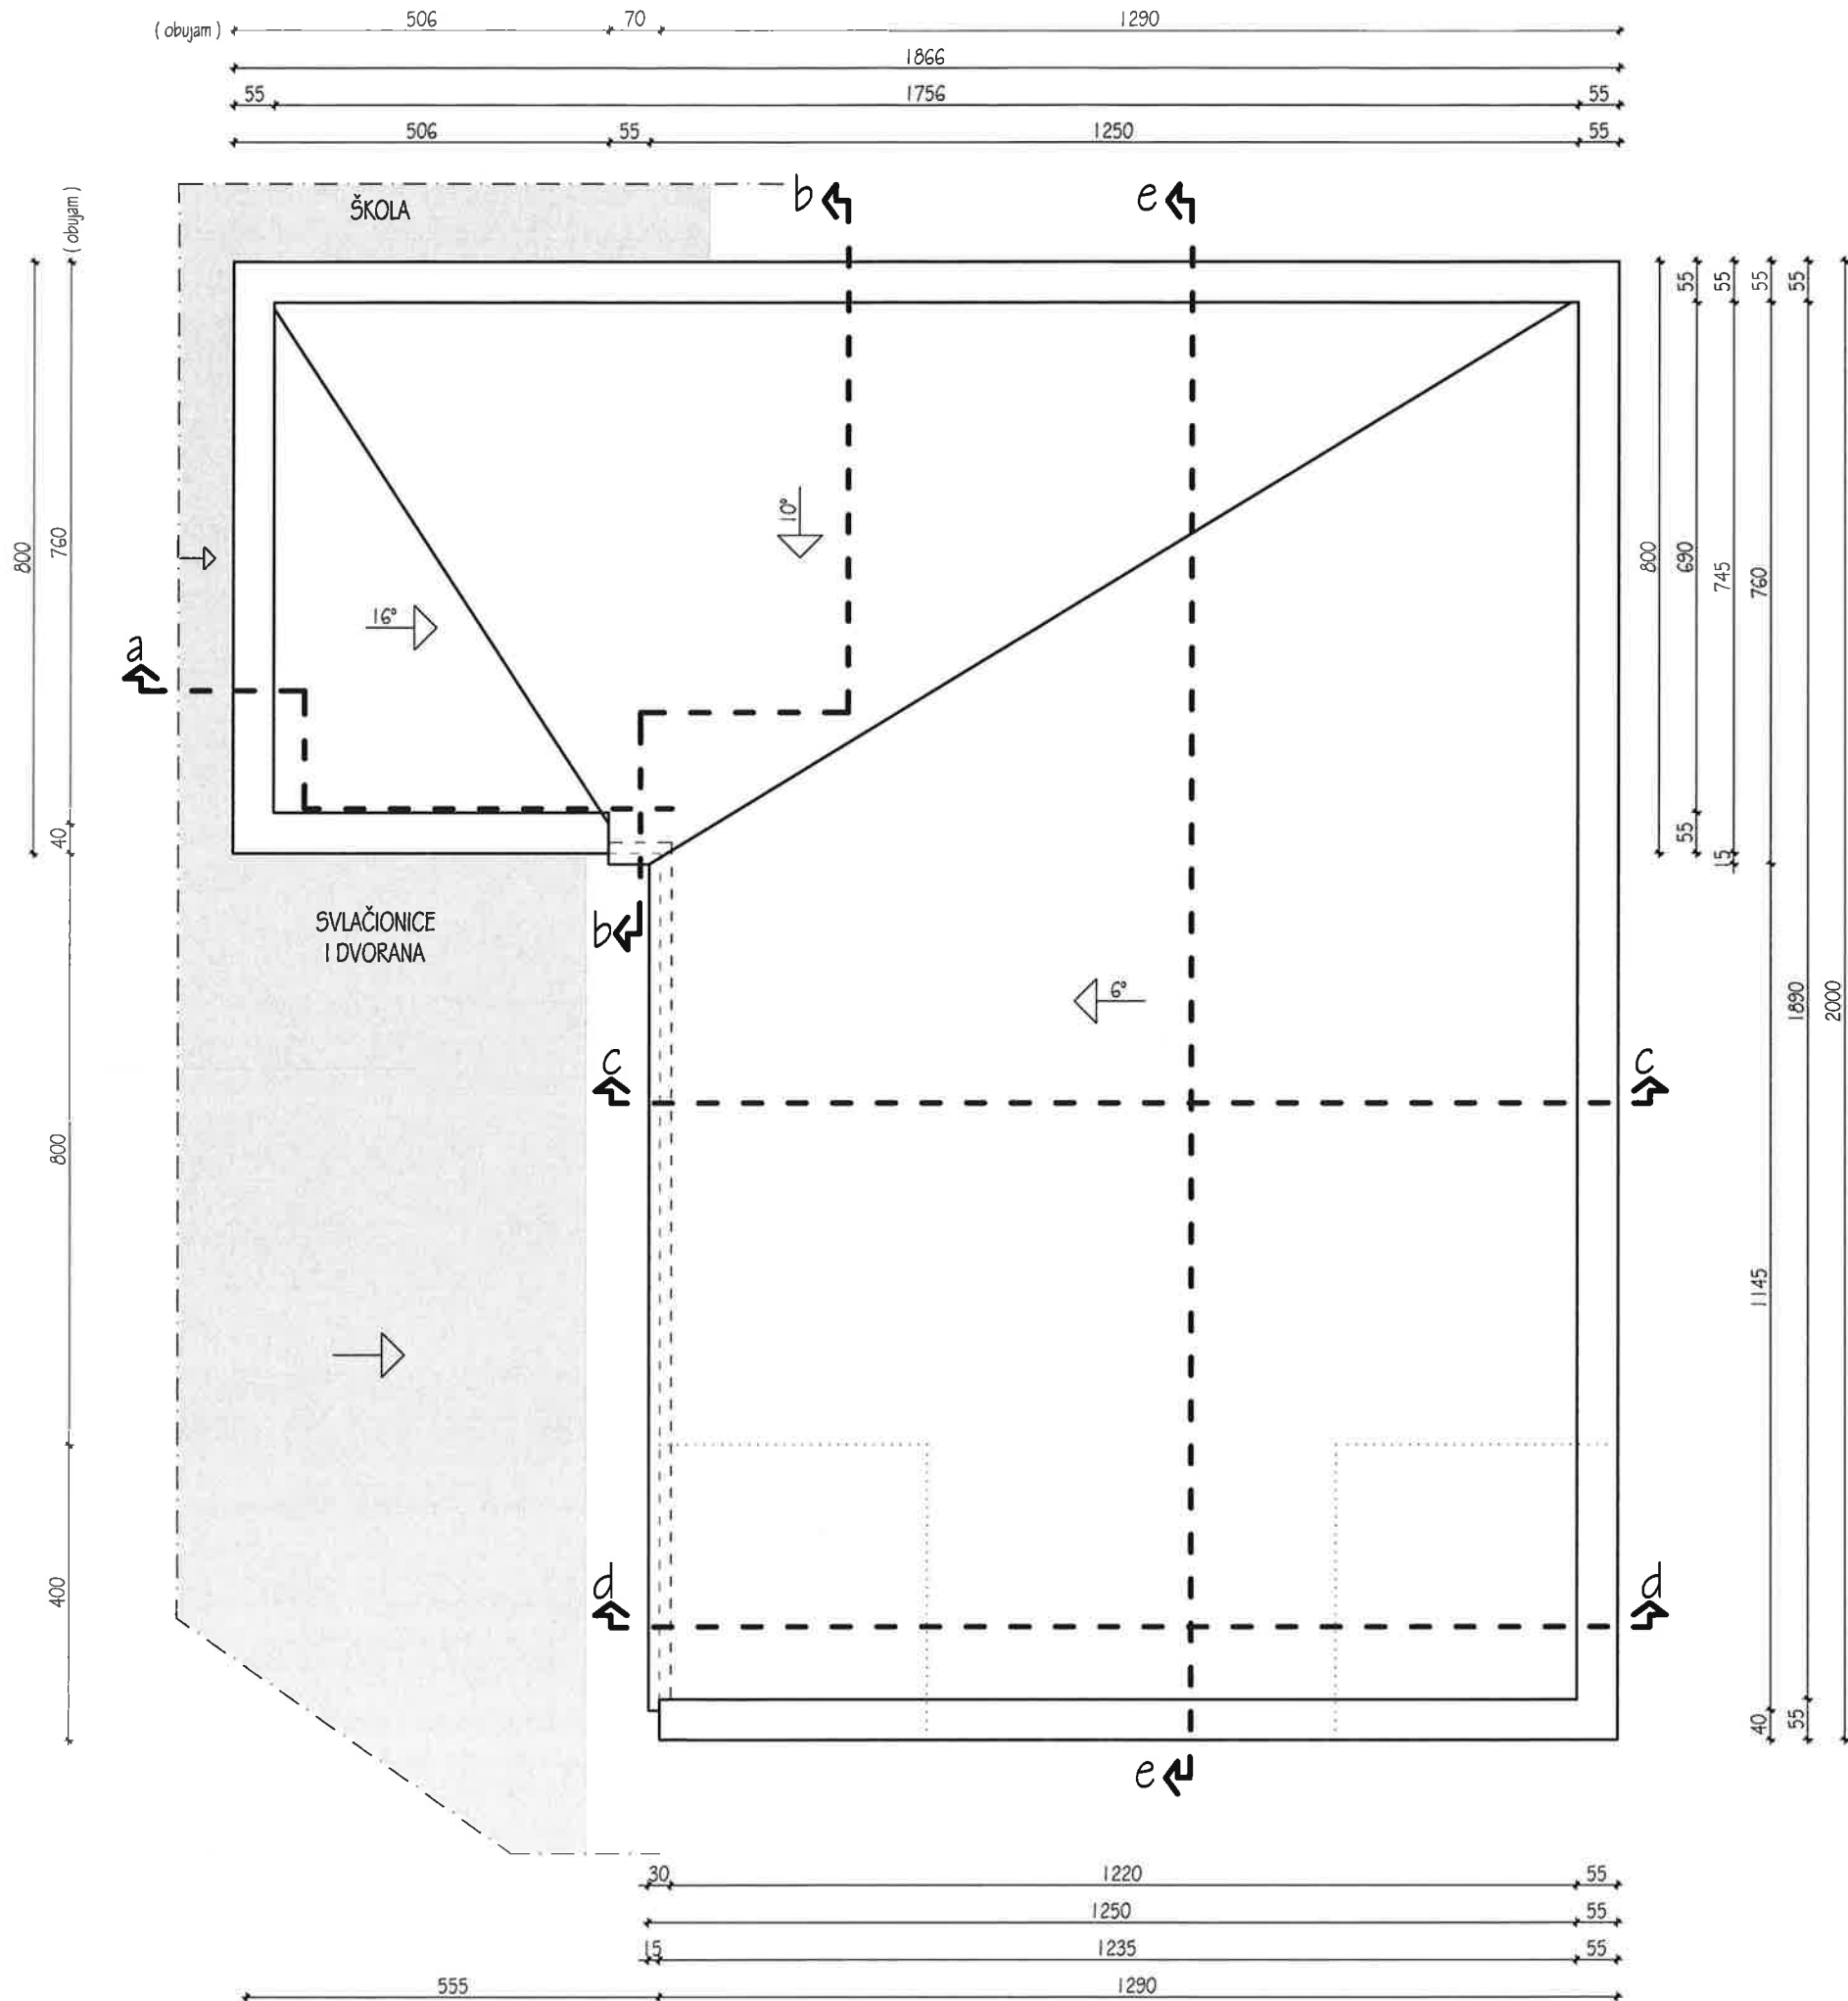


planirano  
TLOCRT KROVNIH PLOHA  
M 1:100



postojeće: NIJE PREDMET PROJEKTA

"GRAPRO" d.o.o. Šetalište Franje Lučića 27, Velika Gorica	Z.O.P.	grapro 226/16
	MAPA:	1
INVESTITOR: Grad Velika Gorica Trg kralja Tomislava 34, Velika Gorica	LOKACIJA GRADEVINE:	
	k.č. 649/1, k.o. Velika Gorica Školska 1, Velika Gorica	
GRABEVNA:	JAVNA, O.Š. Jurja Habdelića	
FAZA:	GLAVNI PROJEKT	
SADRŽAJ:	planirano: TLOCRT KROVNIH PLOHA	
PROJEKTANT:	Mladen Brković, ing.arh.	
GL. PROJEKTANT:	Mladen Brković, ing.arh.	
SURADNIK:	I.Šafranić, ing.građ.	

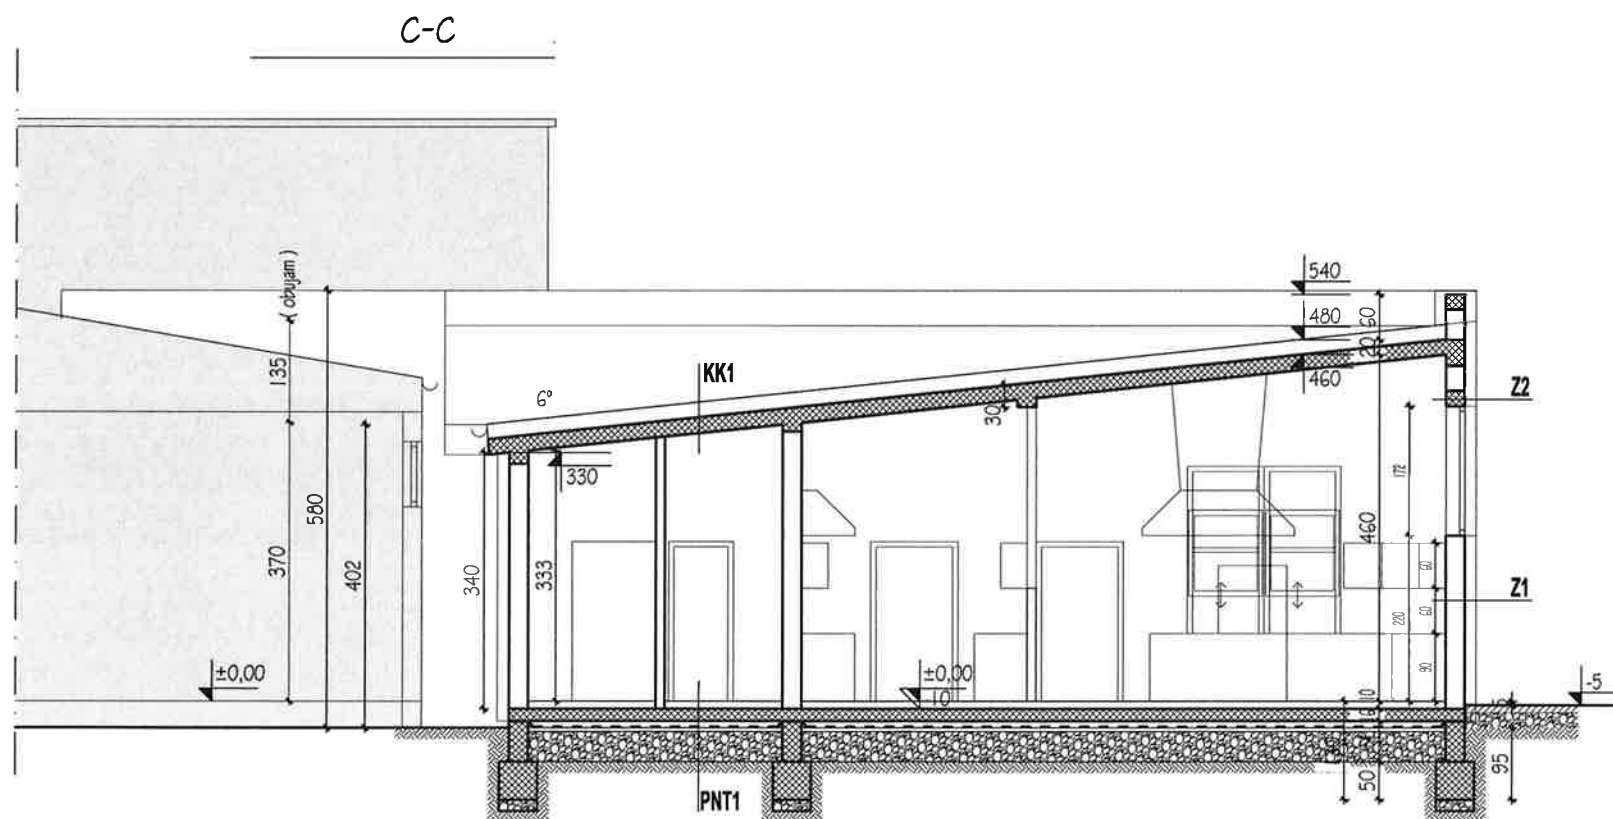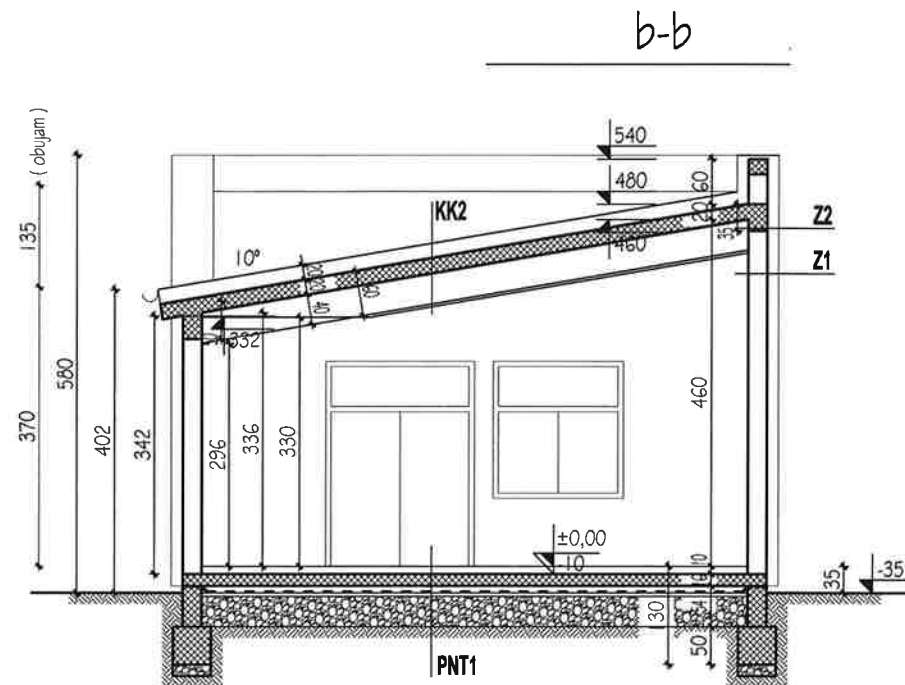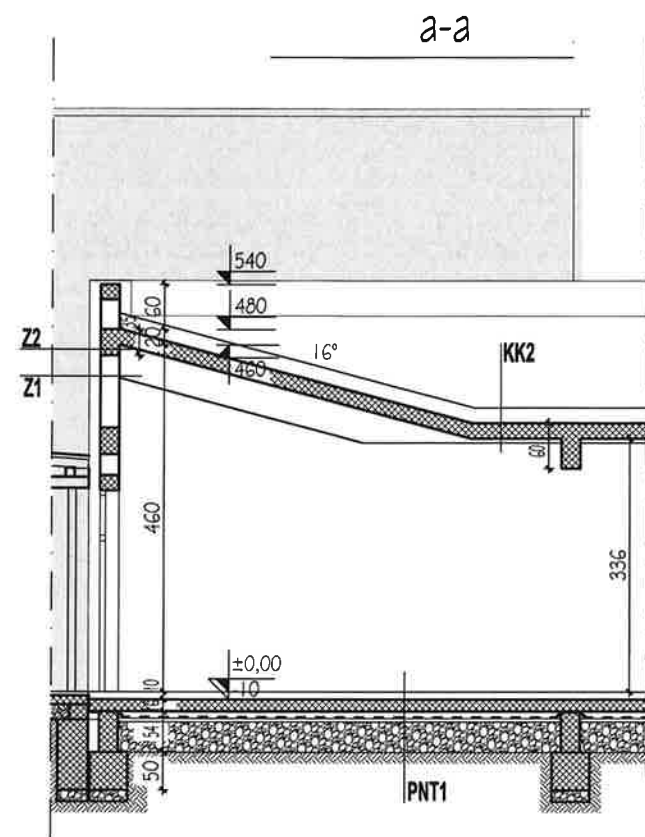

**planirano**  
**PRESJEK**  
**M 1:100**

**S L O J E V I**

**Z1 – ZID OPEKA, VANJSKI**

- VAPNENO-CEMENTNA ŽBUKA, 2 CM
- BLOK OPEKA, 25 CM
- LJEPILO
- STIROPOR EPS F, 15 CM
- LJEPILO
- RABITZ MREŽICA
- LJEPILO
- SILIKATNA ŽBUKA

**PNT1 – POD NA TLU**

- KERAMIČKE PLOČICE, 1 CM
- LJEPILO
- POLIMERCEMENTNI HIDROIZOLACIJSKI PREMAZ
- PLIVAJUĆI CEMENTNI ESTRIH 5 CM
- PE FOLIJA
- STIROPOR EPS, 2 CM
- AB PLOČA, 16 CM
- PE FOLIJA
- STIROPOR XPS, 10 CM
- RAZDJELNI FILC – GEOTEKSTI
- HIDROIZOLACIJA – SIKAPLAN WP 1100-15HL
- RAZDJELNI FILC – GEOTEKSTI
- PODLOŽNI BETON, 5 CM
- RAZDJELNI FILC – GEOTEKSTI
- ŠLJUNAK

**Z2 – AB SERKLAŽ, VANJSKI**

- PRODUŽNA ŽBUKA, 2 CM
- AB, 25 CM
- LJEPILO
- STIROPOR EPS F, 15 CM
- LJEPILO
- RABITZ MREŽICA
- LJEPILO
- SILIKATNA ŽBUKA

**KK1 – KOSI KROV**

- PVC KROVNA TRAKA, SIKAPLAN 15 G ILI JEDNAKOVRIJEDNO 0.15 CM
- RAZDJELNI FILC – GEOTEKSTIL
- MINERALNA VUNA 20 cm
- PARNA BRANA
- AB PLOČA, 20 CM
- PRODUŽNA ŽBUKA, 2 CM

**KK2 – KOSI KROV**

- PVC KROVNA TRAKA, SIKAPLAN 15 G ILI JEDNAKOVRIJEDNO 0.15 CM
- RAZDJELNI FILC – GEOTEKSTIL
- MINERALNA VUNA 20 cm
- PARNA BRANA
- AB PLOČA, 20 CM
- SPUŠTENI STROP, GIPSKARTONSKA PLOČA, 1.25 CM



postojeće: NIJE PREDMET PROJEKTA

<b>"GRAPRO" d.o.o.</b>		Z.O.P. <b>grapro 226/16</b>	
Šetalište Franje Lučića 27, Velika Gorica		MAPA: <b>1</b>	
INVESTITOR:	Grad Velika Gorica Trg kralja Tomislava 34, Velika Gorica	LOKACIJA GRAĐEVINE:	
		k.č. 649/1, k.o. Velika Gorica Školska 1, Velika Gorica	
GRAĐEVINA:	JAVNA, O.Š. Jurja Habelića	T.D. <b>226/16-GP</b>	<b>rujan, 2016.</b>
FAZA:	GLAVNI PROJEKT	MJ. <b>1:100</b>	LIST: <b>7</b>
SADRŽAJ:	planirano: PRESJEK a-a, b-b i c-c		
PROJEKTANT:	Mladen Brcković, ing.arh.		
GL. PROJEKTANT:	Mladen Brcković, ing.arh.		
SURADNIK:	I.Šafranić, ing.građ.		

**N A P O M E N A**

- PRIJE RADOVA, DOGOVORITI SA IZVOĐAČIMA INSTALACIJA GDJE I KAKVE PREDVIDJETI OTVORE ZA INSTALACIJE
- PRIJE RADOVA, ZIDARSKÉ DIMENZUJE OTVORA USKLADITI SA TIPOM STOLARIJE KOJU JE INVESTITOR IZABRAO
- PRIJE RADOVA, DOGOVORITI SA INVESTITOROM ZAŠTITU PROZORA: UKOLIKO NEĆE BITI ROLETE, PRILAGODITI ZIDARSKÉ OTVORE
- PARAPET JE OD GOTOVOG PODA
- SVI PROZORI SA MREŽICAM PROTIV INSEKATA
- PROJEKTOM JE IZABRANA KONČAR KUHINJSKA OPREMA, ZA OPREMU DRUGIH PROIZVOĐAČA POTREBNO JE PRIJE POČETKA RADOVA PRILAGODITI INSTALACIJE IZABRANIMA



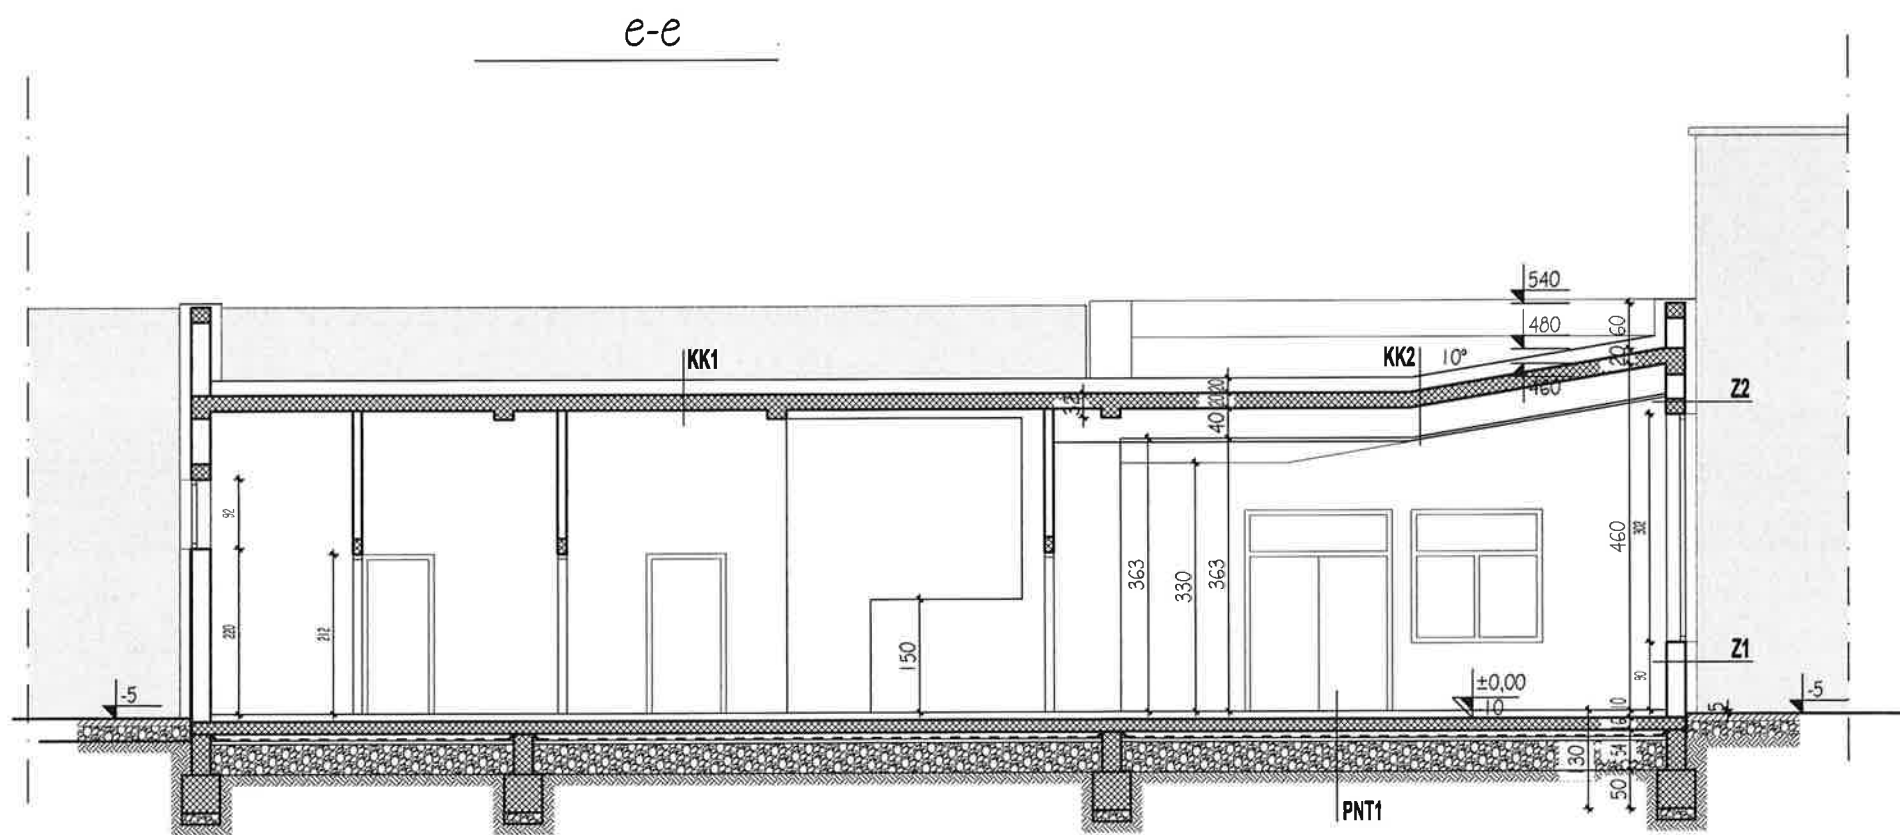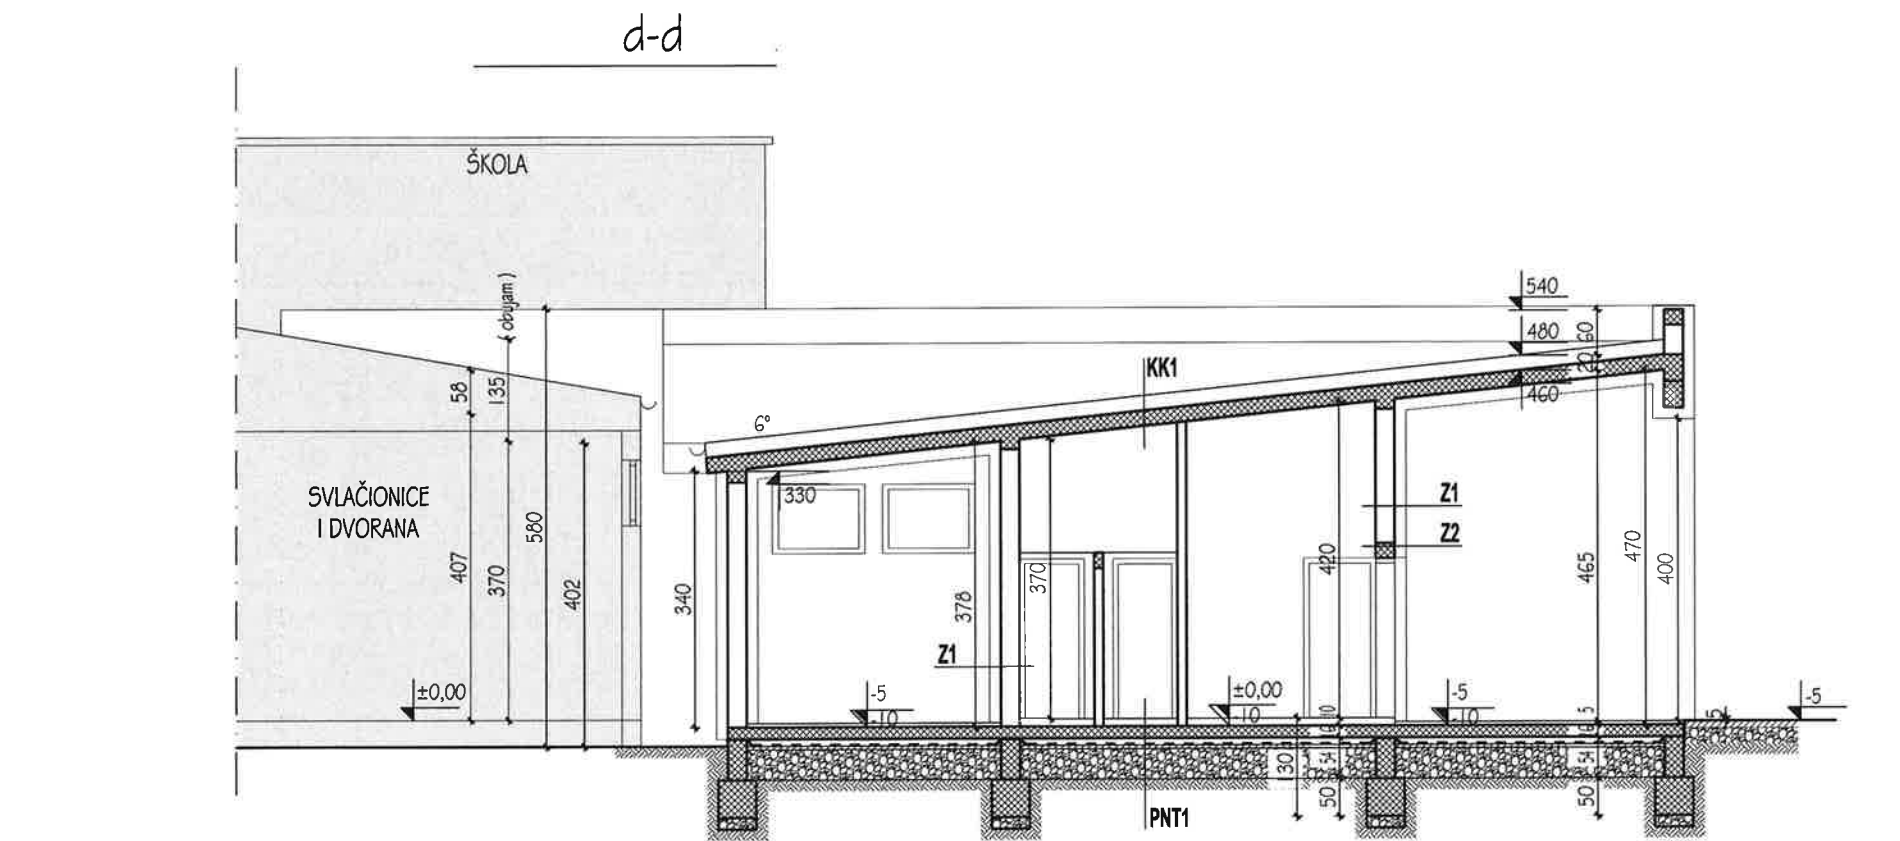

**planirano**  
**PRESJEK**  
M 1:100

### SLOJEVI

#### Z1 – ZID OPEKA, VANJSKI

- VAPNENO-CEMENTNA ŽBUKA, 2 CM
- BLOK OPEKA, 25 CM
- LJEPILO
- STIROPOR EPS F, 15 CM
- LJEPILO
- RABITZ MREŽICA
- LJEPILO
- SILIKATNA ŽBUKA

#### PNT1 – POD NA TLU

- KERAMIČKE PLOŠICE, 1 CM
- LJEPILO
- POLIMERCEMENTNI HIDROIZOLACIJSKI PREMAZ
- PLIVAJUĆI CEMENTNI ESTRIH 5 CM
- PE FOLIJA
- STIROPOR EPS, 2 CM
- AB PLOČA, 16 CM
- PE FOLIJA
- STIROPOR XPS, 10 CM
- RAZDJELNI FILC – GEOTEKSTIL
- HIDROIZOLACIJA – SIKAPLAN WP 1100-15HL
- RAZDJELNI FILC – GEOTEKSTIL
- PODLOŽNI BETON, 5 CM
- RAZDJELNI FILC – GEOTEKSTIL
- ŠLJUNAK

#### Z2 – AB SERKLAŽ, VANJSKI

- PRODUŽNA ŽBUKA, 2 CM
- AB, 25 CM
- LJEPILO
- STIROPOR EPS F, 15 CM
- LJEPILO
- RABITZ MREŽICA
- LJEPILO
- SILIKATNA ŽBUKA

#### KK1 – KOSI KROV

- PVC KROVNA TRAKA, SIKAPLAN 15 G ILI JEDNAKOVRIJEDNO 0.15 CM
- RAZDJELNI FILC – GEOTEKSTIL
- MINERALNA VUNA 20 cm
- PARNA BRANA
- AB PLOČA, 20 CM
- PRODUŽNA ŽBUKA, 2 CM

#### KK2 – KOSI KROV


- PVC KROVNA TRAKA, SIKAPLAN 15 G ILI JEDNAKOVRIJEDNO 0.15 CM
- RAZDJELNI FILC – GEOTEKSTIL
- MINERALNA VUNA 20 cm
- PARNA BRANA
- AB PLOČA, 20 CM
- SPUŠTENI STROP, GIPSKARTONSKA PLOČA, 1.25 CM

postojeće: NIJE PREDMET PROJEKTA

<b>"GRAPRO" d.o.o.</b> Šetalište Franje Lučića 27, Velika Gorica		Z.O.P. <b>grapro 226/16</b>	
		MAPA: <b>1</b>	
INVESTITOR:	Grad Velika Gorica Trg kralja Tomislava 34, Velika Gorica	LOKACIJA GRAĐEVINE:	
GRAĐEVINA:	JAVNA, O.Š. Jurja Habdelića	k.č. 649/1, k.o. Velika Gorica Školska 1, Velika Gorica	
FAZA:	GLAVNI PROJEKT	T.D. <b>226/16-GP</b>	<b>rujan, 2016.</b>
SADRŽAJ:	planirano: PRESJEK d-d i e-e	MJ. <b>1:100</b>	LIST: <b>8</b>
PROJEKTANT:	Mladen Brcković, ing.arh.		
GL. PROJEKTANT:	Mladen Brcković, ing.arh.		
SURADNIK:	I.Šafranić, ing.građ.		

### NAPOМЕНА

- PRIJE RADOVA, DOGOVORITI SA IZVOĐAČIMA INSTALACIJA GDJE I KAKVE PREDVIDJETI OTVORE ZA INSTALACIJE
- PRIJE RADOVA, ZIDARSKJE DIMENZIJE OTVORA USKLADITI SA TIPOM STOLARIJE KOJU JE INVESTITOR IZABRAO
- PRIJE RADOVA, DOGOVORITI SA INVESTITOROM ZAŠTITU PROZORA: UKOLIKO NEĆE BITI ROLETE, PRILAGODITI ZIDARSKJE OTVORE
- PARAPET JE OD GOTOVOG PODA
- SVI PROZORI SA MREŽICAM PROTIV INSEKATA
- PROJEKTOM JE IZABRANA KONČAR KUHINJSKA OPREMA, ZA OPREMU DRUGIH PROIZVOĐAČA POTREBNO JE PRIJE POČETKA RADOVA PRILAGODITI INSTALACIJE IZABRANIMA

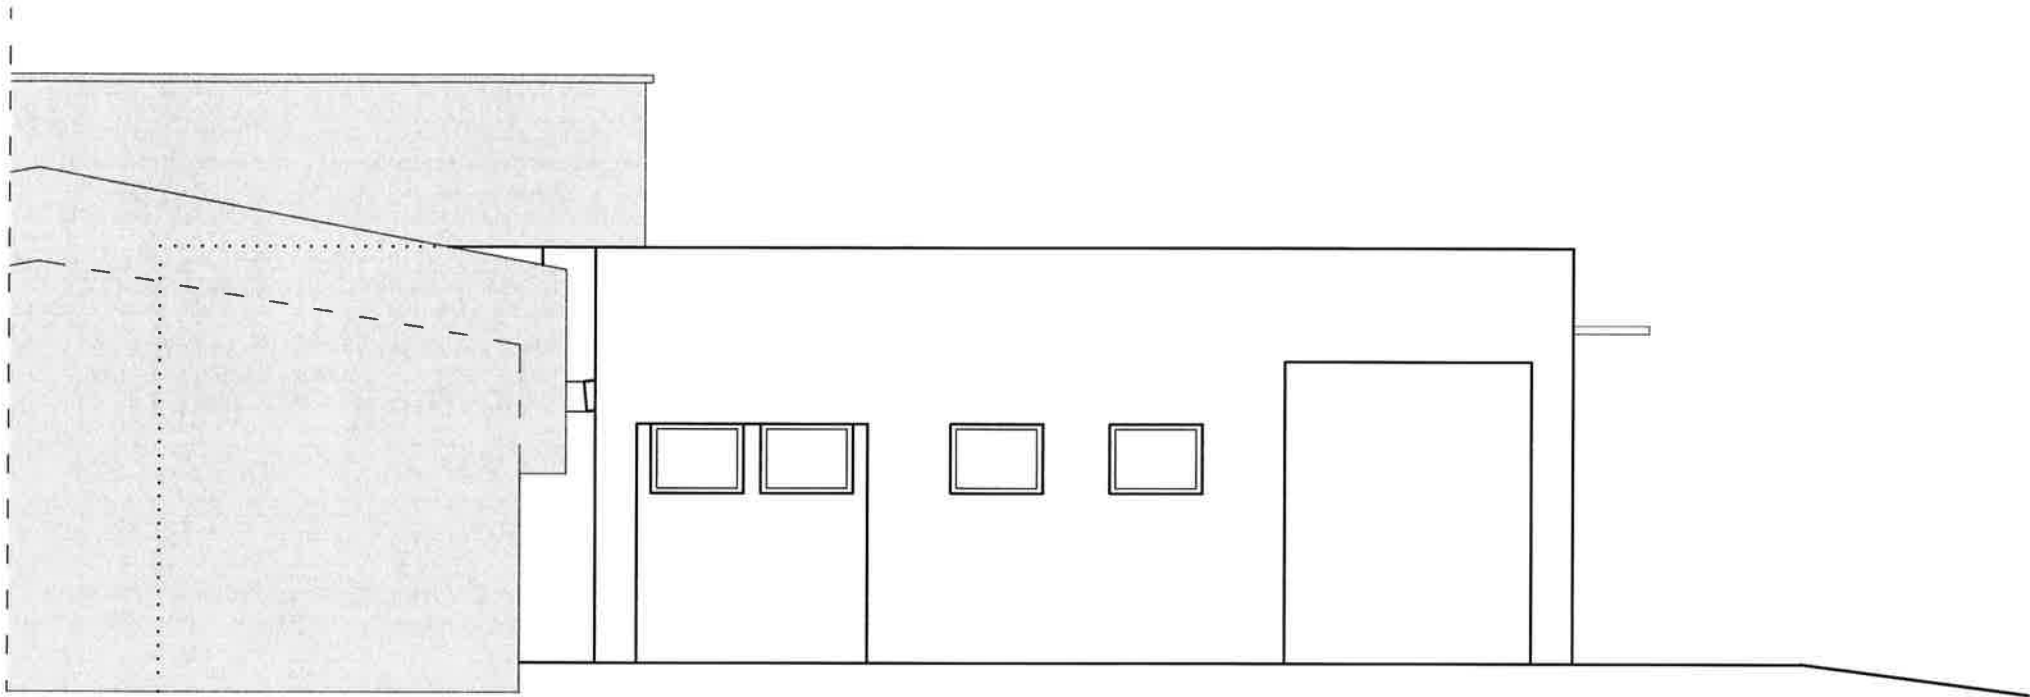

JUGOZAPAD

**planirano**  
PROČELJA  
M 1:100




JUGOISTOK

**NAPOMENA**


- PRIJE RADOVA, DOGOVORITI SA IZVOĐAČIMA INSTALACIJA GDJE I KAKVE PREDVIDJETI OTVORE ZA INSTALACIJE
- PRIJE RADOVA, ZIDARSKJE DIMENZUJE OTVORA USKLADITI SA TIPOM STOLARIJE KOJU JE INVESTITOR IZABRAO
- PRIJE RADOVA, DOGOVORITI SA INVESTITOROM ZAŠTITU PROZORA: UKOLIKO NEĆE BITI ROLETE, PRILAGODITI ZIDARSKJE OTVORE
- PARAPET JE OD GOTOVOG PODA
- SVI PROZORI SA MREŽICAM PROTIV INSEKATA
- PROJEKTOM JE IZABRANA KONČAR KUHINJSKA OPREMA, ZA OPREMU DRUGIH PROIZVOĐAČA POTREBNO JE PRIJE POČETKA RADOVA PRILAGODITI INSTALACIJE IZABRANIMA

postojeće: NIJE PREDMET PROJEKTA

<b>"GRAPRO" d.o.o.</b> Šetalište Franje Lučića 27, Velika Gorica		Z.O.P. <b>grapro 226/16</b>	
		MAPA: <b>1</b>	
INVESTITOR:	Grad Velika Gorica Trg kralja Tomislava 34, Velika Gorica	LOKACIJA GRAĐEVINE: k.č. 649/1, k.o. Velika Gorica Školska 1, Velika Gorica	
GRAĐEVINA:	JAVNA, O.Š. Jurja Habdelića		
FAZA:	GLAVNI PROJEKT	T.D. <b>226/16-IP</b>	<b>rujan, 2016.</b>
SADRŽAJ:	planirano:PROČELJA	MJ. <b>1:100</b>	LIST: <b>9</b>
PROJEKTANT:	Mladen Brcković, ing.arh.		
GL. PROJEKTANT:	Mladen Brcković, ing.arh.		
SURADNIK:	I.Šafranić, ing.građ.		

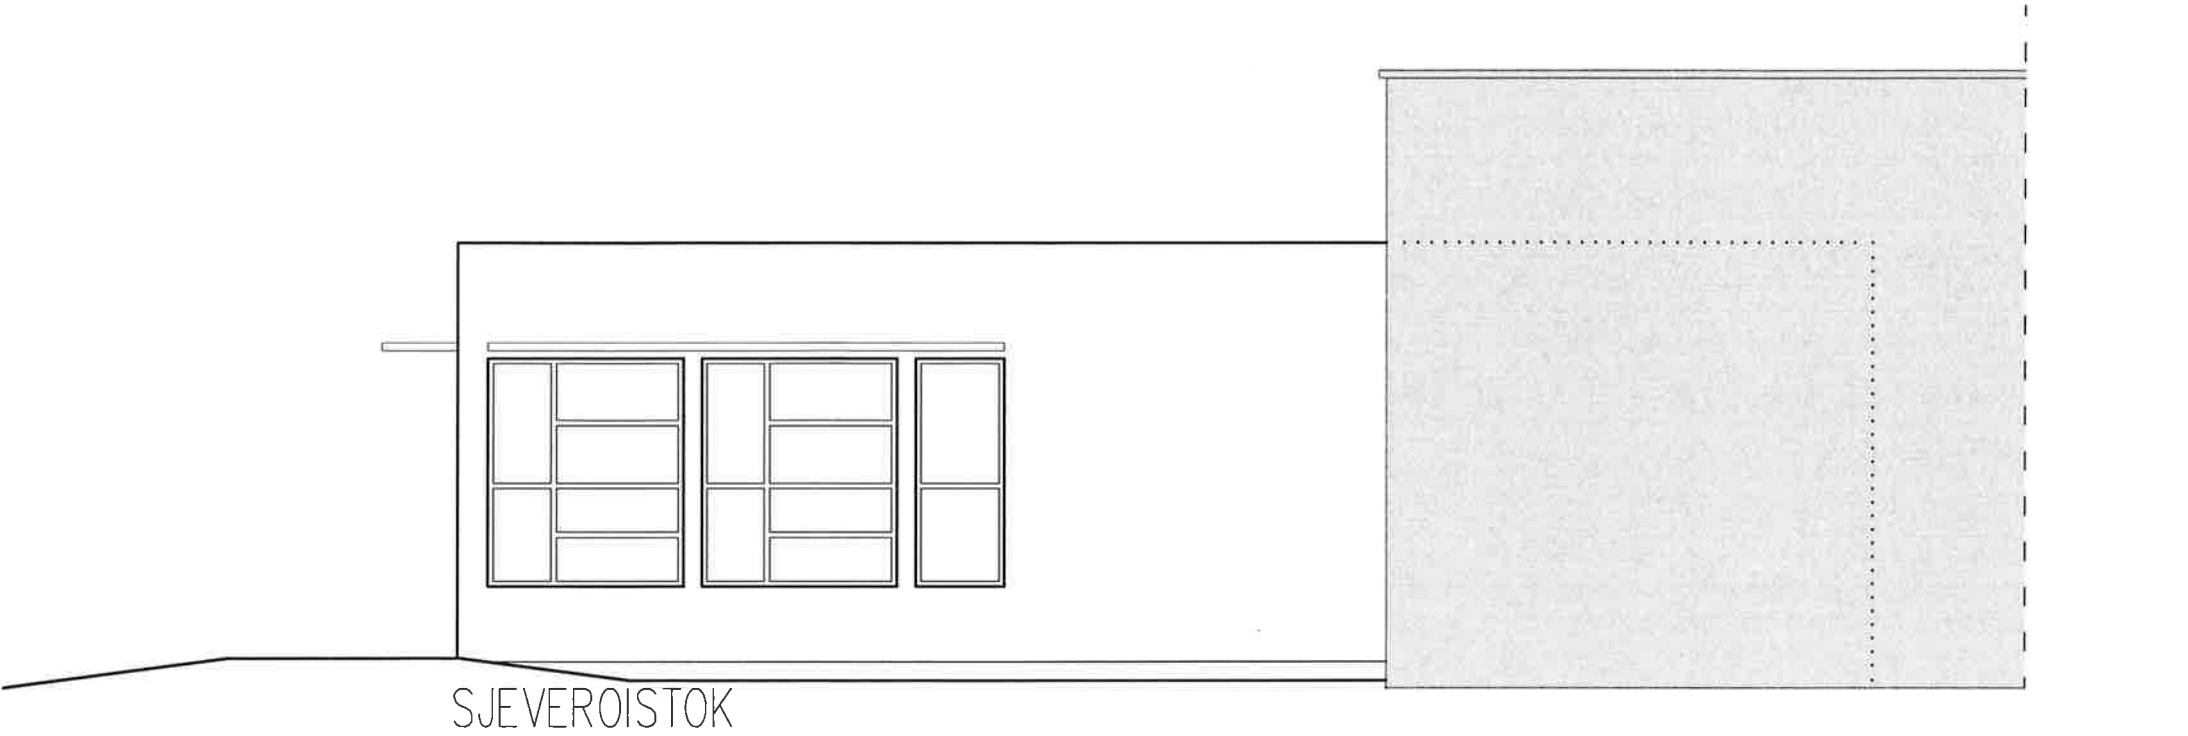

planirano  
PROČELJA  
M 1:100

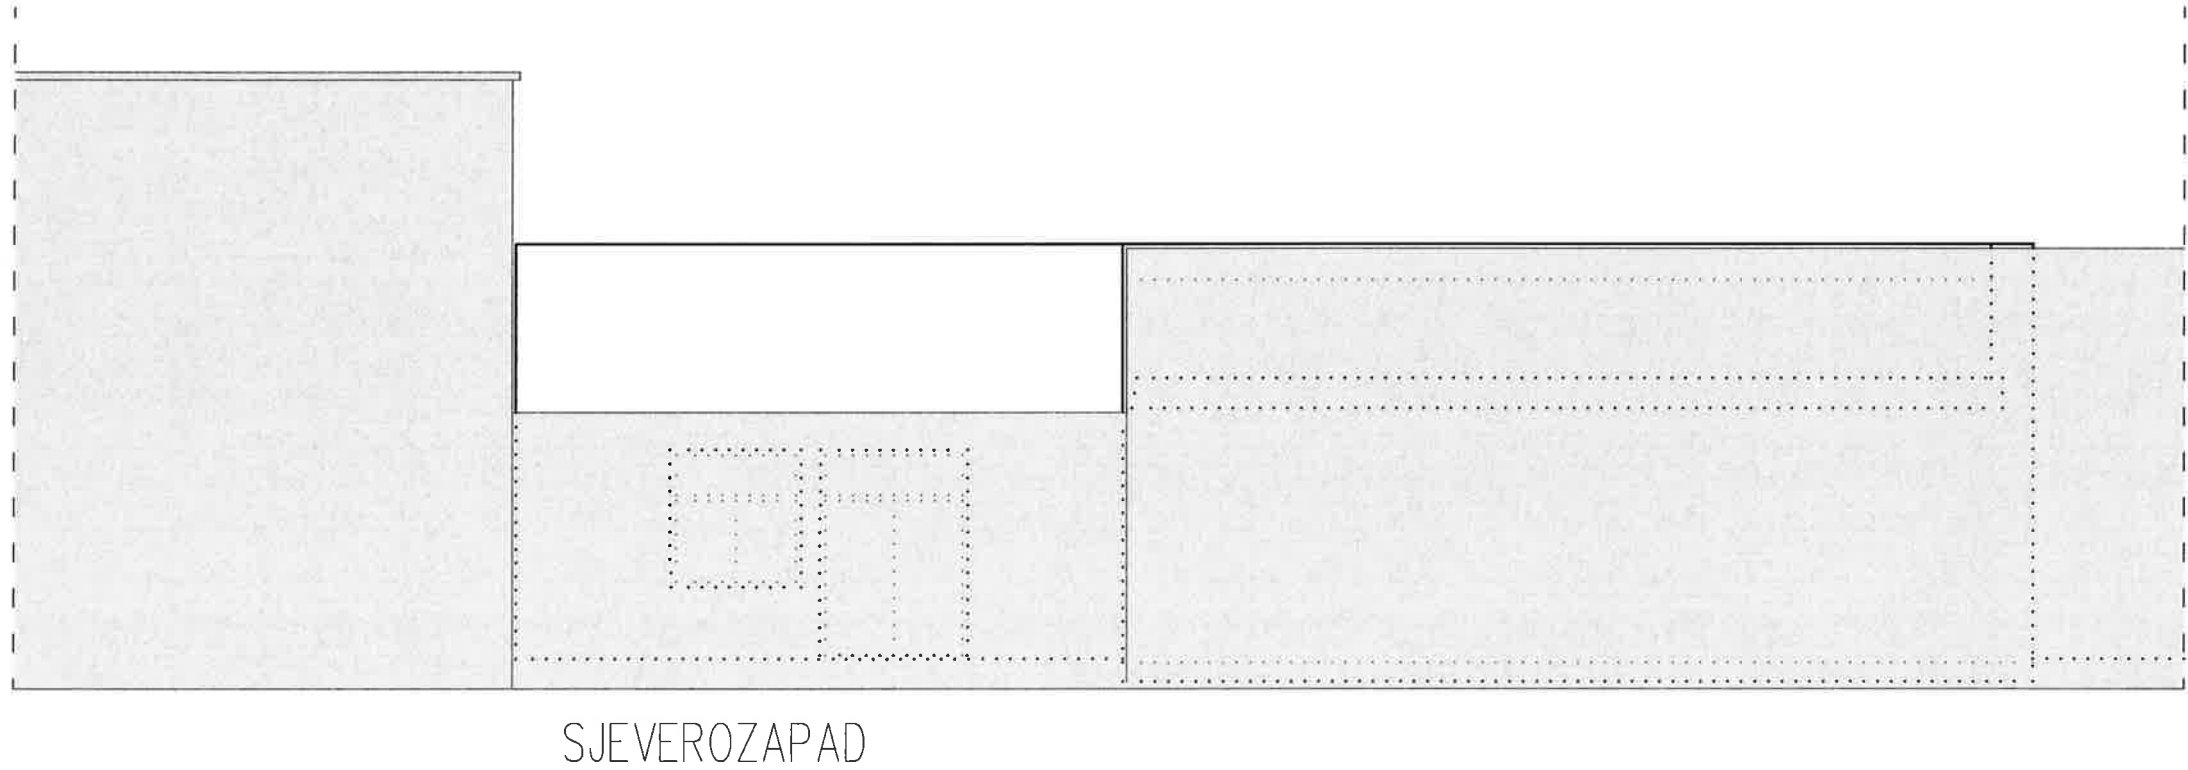

N A P O M E N A

- PRIJE RADOVA, DOGOVORITI SA IZVOĐAČIMA INSTALACIJA GDJE I KAKVE PREDVIDJETI OTVORE ZA INSTALACIJE
- PRIJE RADOVA, ZIDARSKJE DIMENZIJE OTVORA USKLADITI SA TIPOM STOLARIJE KOJU JE INVESTITOR IZABRAO
- PRIJE RADOVA, DOGOVORITI SA INVESTITOROM ZAŠTITU PROZORA: UKOLIKO NEĆE BITI ROLETE, PRILAGODITI ZIDARSKJE OTVORE
- PARAPET JE OD GOTOVOG PODA
- \* SVI PROZORI SA MREŽICAM PROTIV INSEKATA
- PROJEKTOM JE IZABRANA KONČAR KUHINJSKA OPREMA, ZA OPREMU DRUGIH PROIZVOĐAČA POTREBNO JE PRIJE POČETKA RADOVA PRILAGODITI INSTALACIJE IZABRANIMA

postojeće: NIJE PREDMET PROJEKTA			
"GRAPRO" d.o.o. Šetalište Franje Lučića 27, Velika Gorica		Z.O.P.	grapro 226/16
		MAPA:	1
INVESTITOR:	Grad Velika Gorica Trg kralja Tomislava 34, Velika Gorica	LOKACIJA GRAĐEVINE:	
		k.č. 649/1, k.o. Velika Gorica Školska 1, Velika Gorica	
GRAĐEVINA:	JAVNA, O.Š. Jurja Habelića	T.D.	226/16-IP
FAZA:	GLAVNI PROJEKT		rujan, 2016.
SADRŽAJ:	planirano:PROČELJA	M.J.	1:100
PROJEKTANT:	Mladen Brcković, ing.arh.		LIST: 10
GL. PROJEKTANT:	Mladen Brcković, ing.arh.		
SURADNIK:	I.Šafranić, ing.građ.		