


GRAFIČKI PRILOG
u svrhu rješavanja imovinsko-pravnih odnosa
Mjerilo 1:1000

K.o. Velika Gorica
D.L.: 31

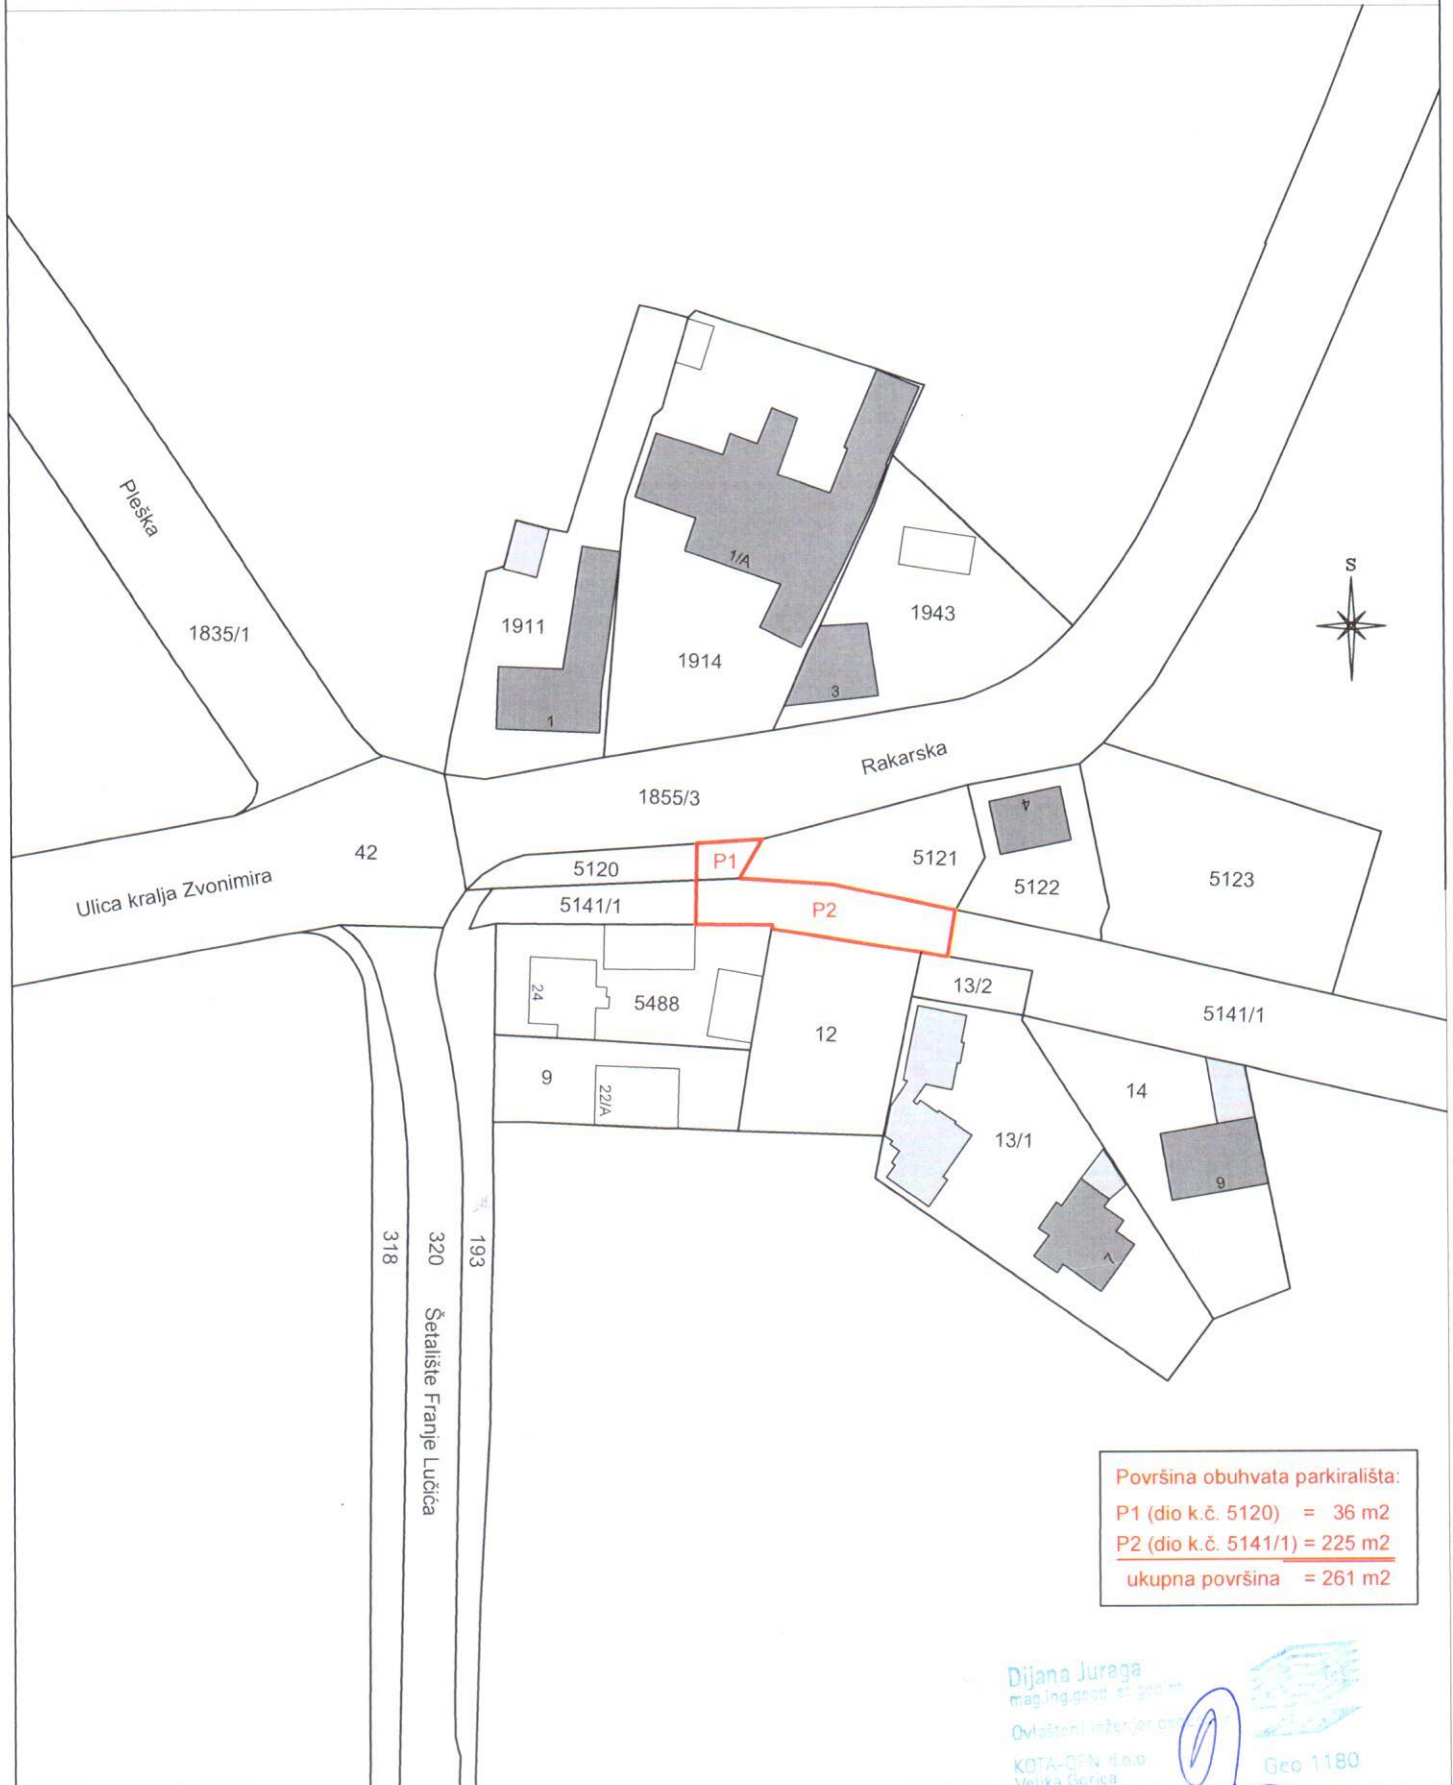

Površina obuhvata parkirališta:
P1 (dio k.č. 5120) = 36 m²
P2 (dio k.č. 5141/1) = 225 m²
ukupna površina = 261 m²

Dijana Juraga
mag.ing.geod. et geoinf.
Ovlašten inženjer geod.
KOTA-OPN d.o.o.
Velika Gorica
Geo 1180

Izradila: Dijana Juraga, mag.ing.geod. et geoinf.
Velika Gorica, rujan 2017.



REPUBLIKA HRVATSKA
DRŽAVNA GEODETSKA UPRAVA
PODRUČNI URED ZA KATASTAR ZAGREB
ODJEL ZA KATASTAR NEKRETNINA VELIKA GORICA

K.o. VELIKA GORICA
k.č.br.: 2211

Stanje na dan: 10.10.2017.
OSS evidencijski broj: 70344/2017

IZVOD IZ KATASTARSKOG PLANA

Mjerilo 1:1000
Izvorno mjerilo 1:1000



Upravna pristojba prema tar.br. 44 Tarife upravnih pristojbi Uredbe o Tarifi upravnih pristojbi (»Narodne novine«, br. 8/17) u iznosu od 15,00 kuna naplaćena je elektroničkim putem. Upravna pristojba prema tar.br.1 ne naplaćuje se.



Kontrolni broj: 1172977011ccde

Skeniranjem QR koda navedenog na ovom elektroničkom zapisu možete provjeriti istinitost podataka. Za više informacija posjetite stranicu: http://ass.naznjenazemlja.hr/public/prozorni/Dokumenti/omissom/kontrolni_broj/1 ili slijedite status na posjetnici: www.katastar.hr. Ovakav dokument identičan pri umotku u fizičku ili digitalnu obliku. Državna geodetska uprava podnosa u slučaju sumnje u istinitosti izdaje ispravke.