


PRAVILNIK
o postavljanju antena,
uredaja i reklamnih predmeta
na području Grada Velike Gorice

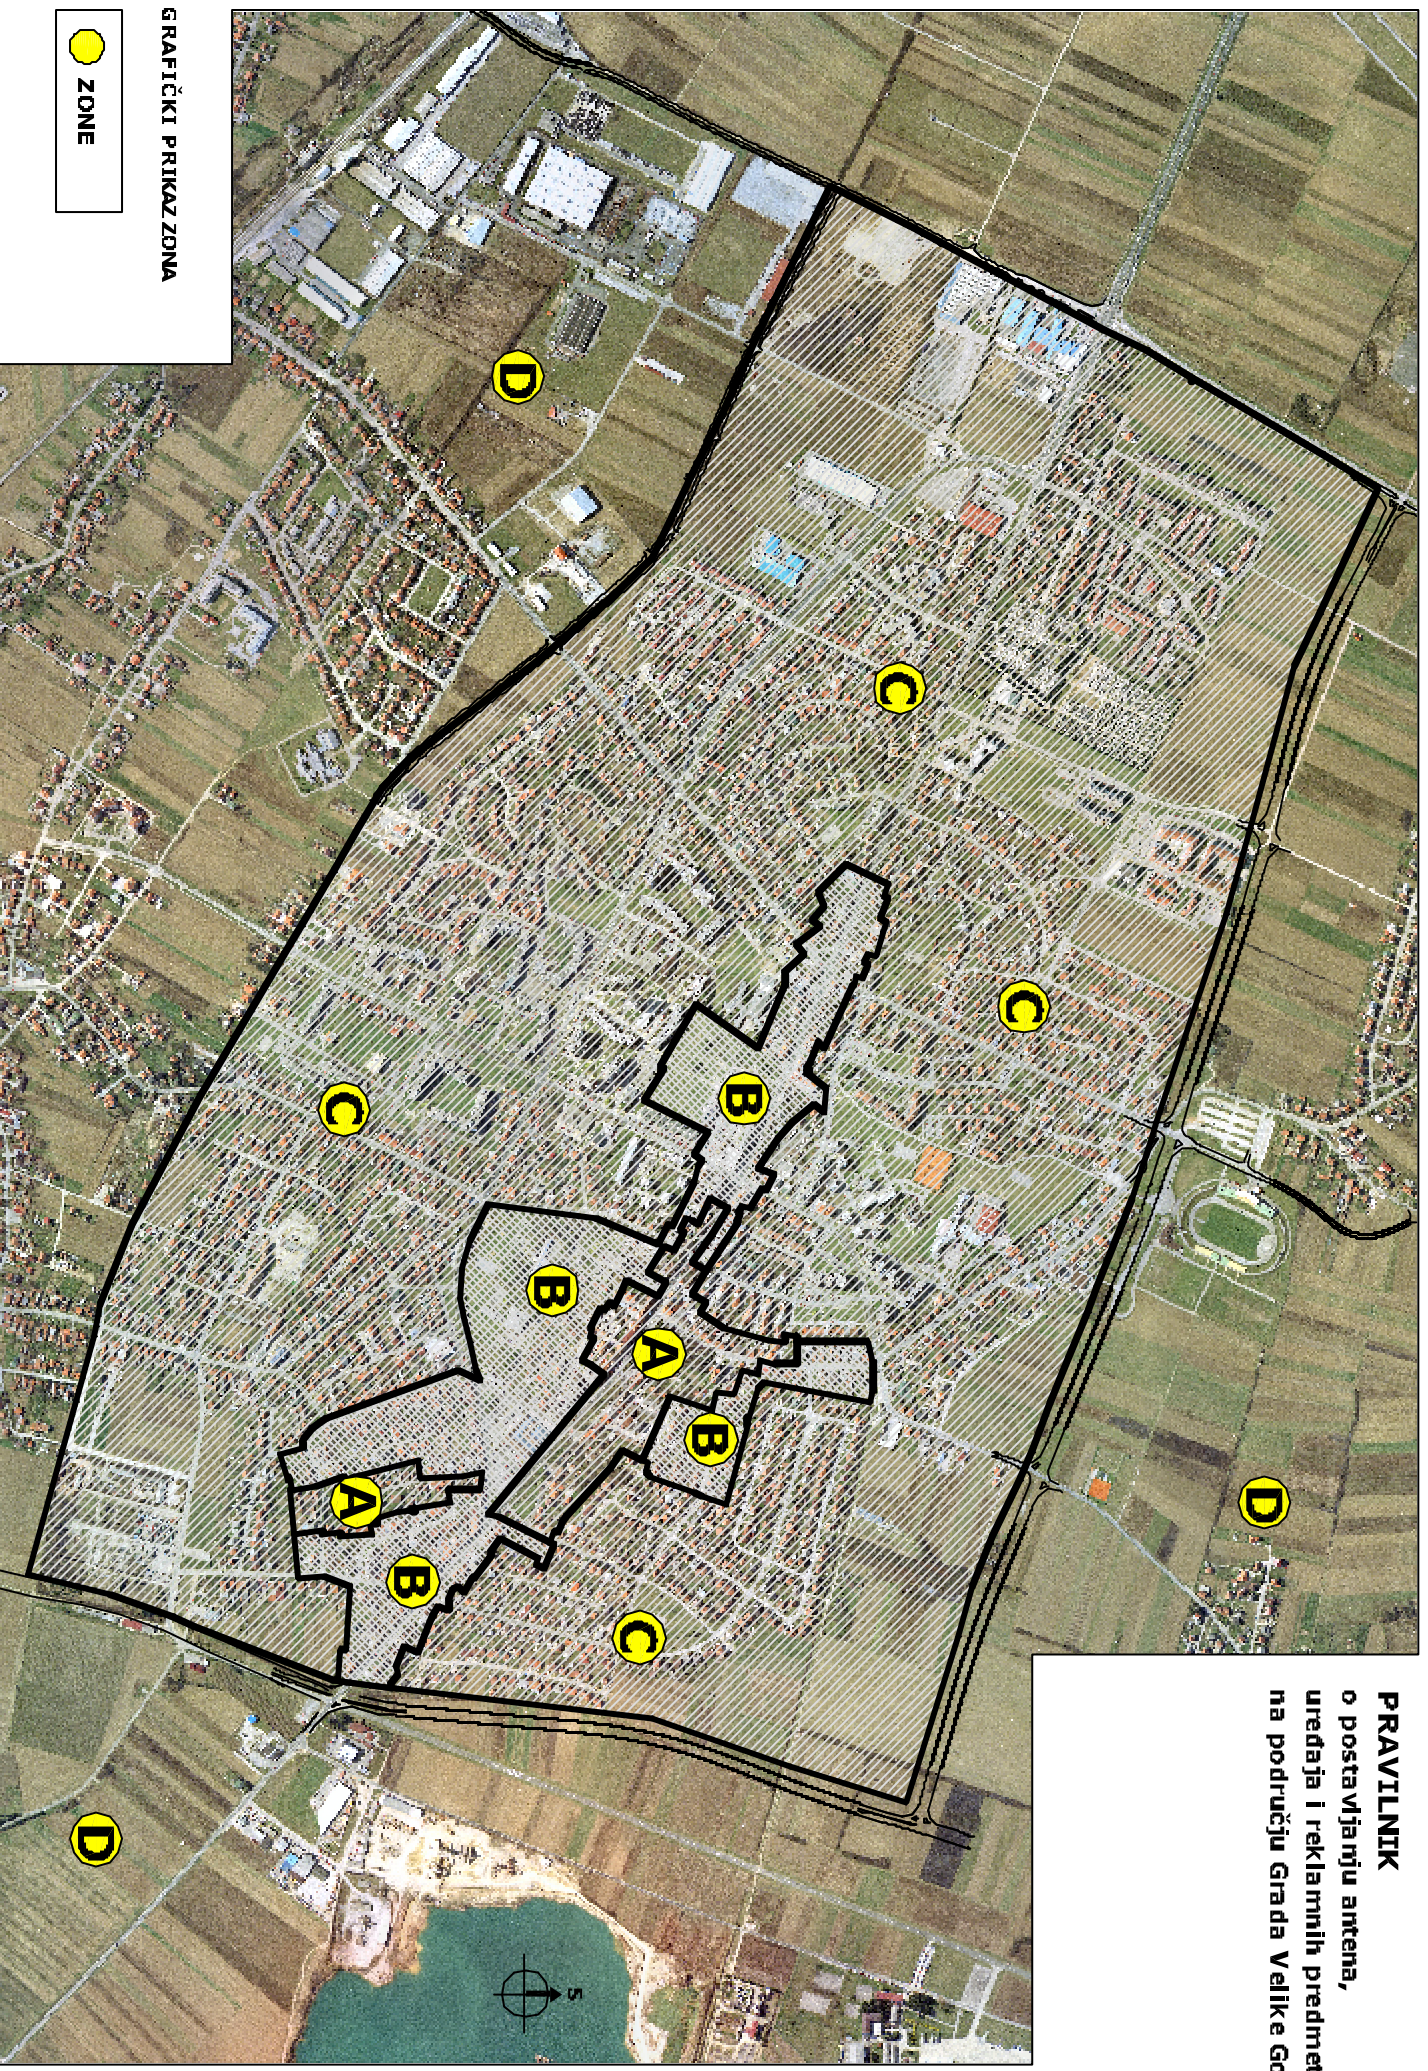

GRAFIČKI PRIKAZ ZONA

● ZONE