



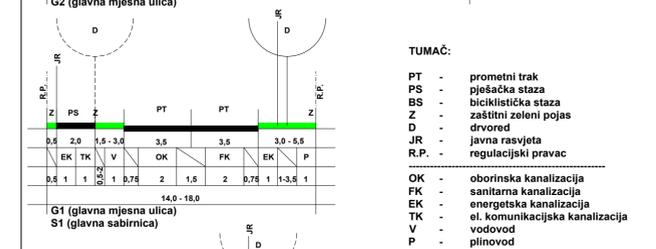



2. Infrastrukturni sustavi
2.1. PROMET

TUMAČ:

- — — — — granica obuhvata Plana
- G2** os, kolnik, zemljišni pojas i oznaka planirane ceste
- - - - - primjer moguće trase sekundarne prometne mreže (kolnik)
- AS** **KT** **BP** autobusno stajalište; kamionski terminal; benzinska postaja

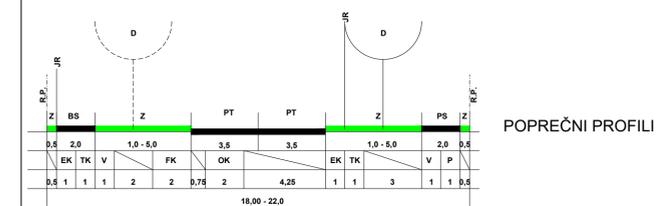

- TUMAČ:**
- PT - prometni trak
 - PS - pješačka staza
 - BS - biciklistička staza
 - Z - zaštitni zeleni pojas
 - D - drvorod
 - JR - javna rasvjeta
 - R.P. - regulacijski pravac
 - OK - oborinska kanalizacija
 - FK - sanitarna kanalizacija
 - EK - energetska kanalizacija
 - TK - el. komunikacijska kanalizacija
 - V - vodovod
 - P - plinovod

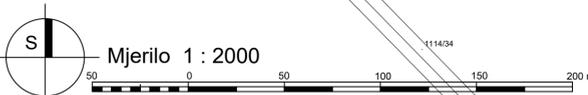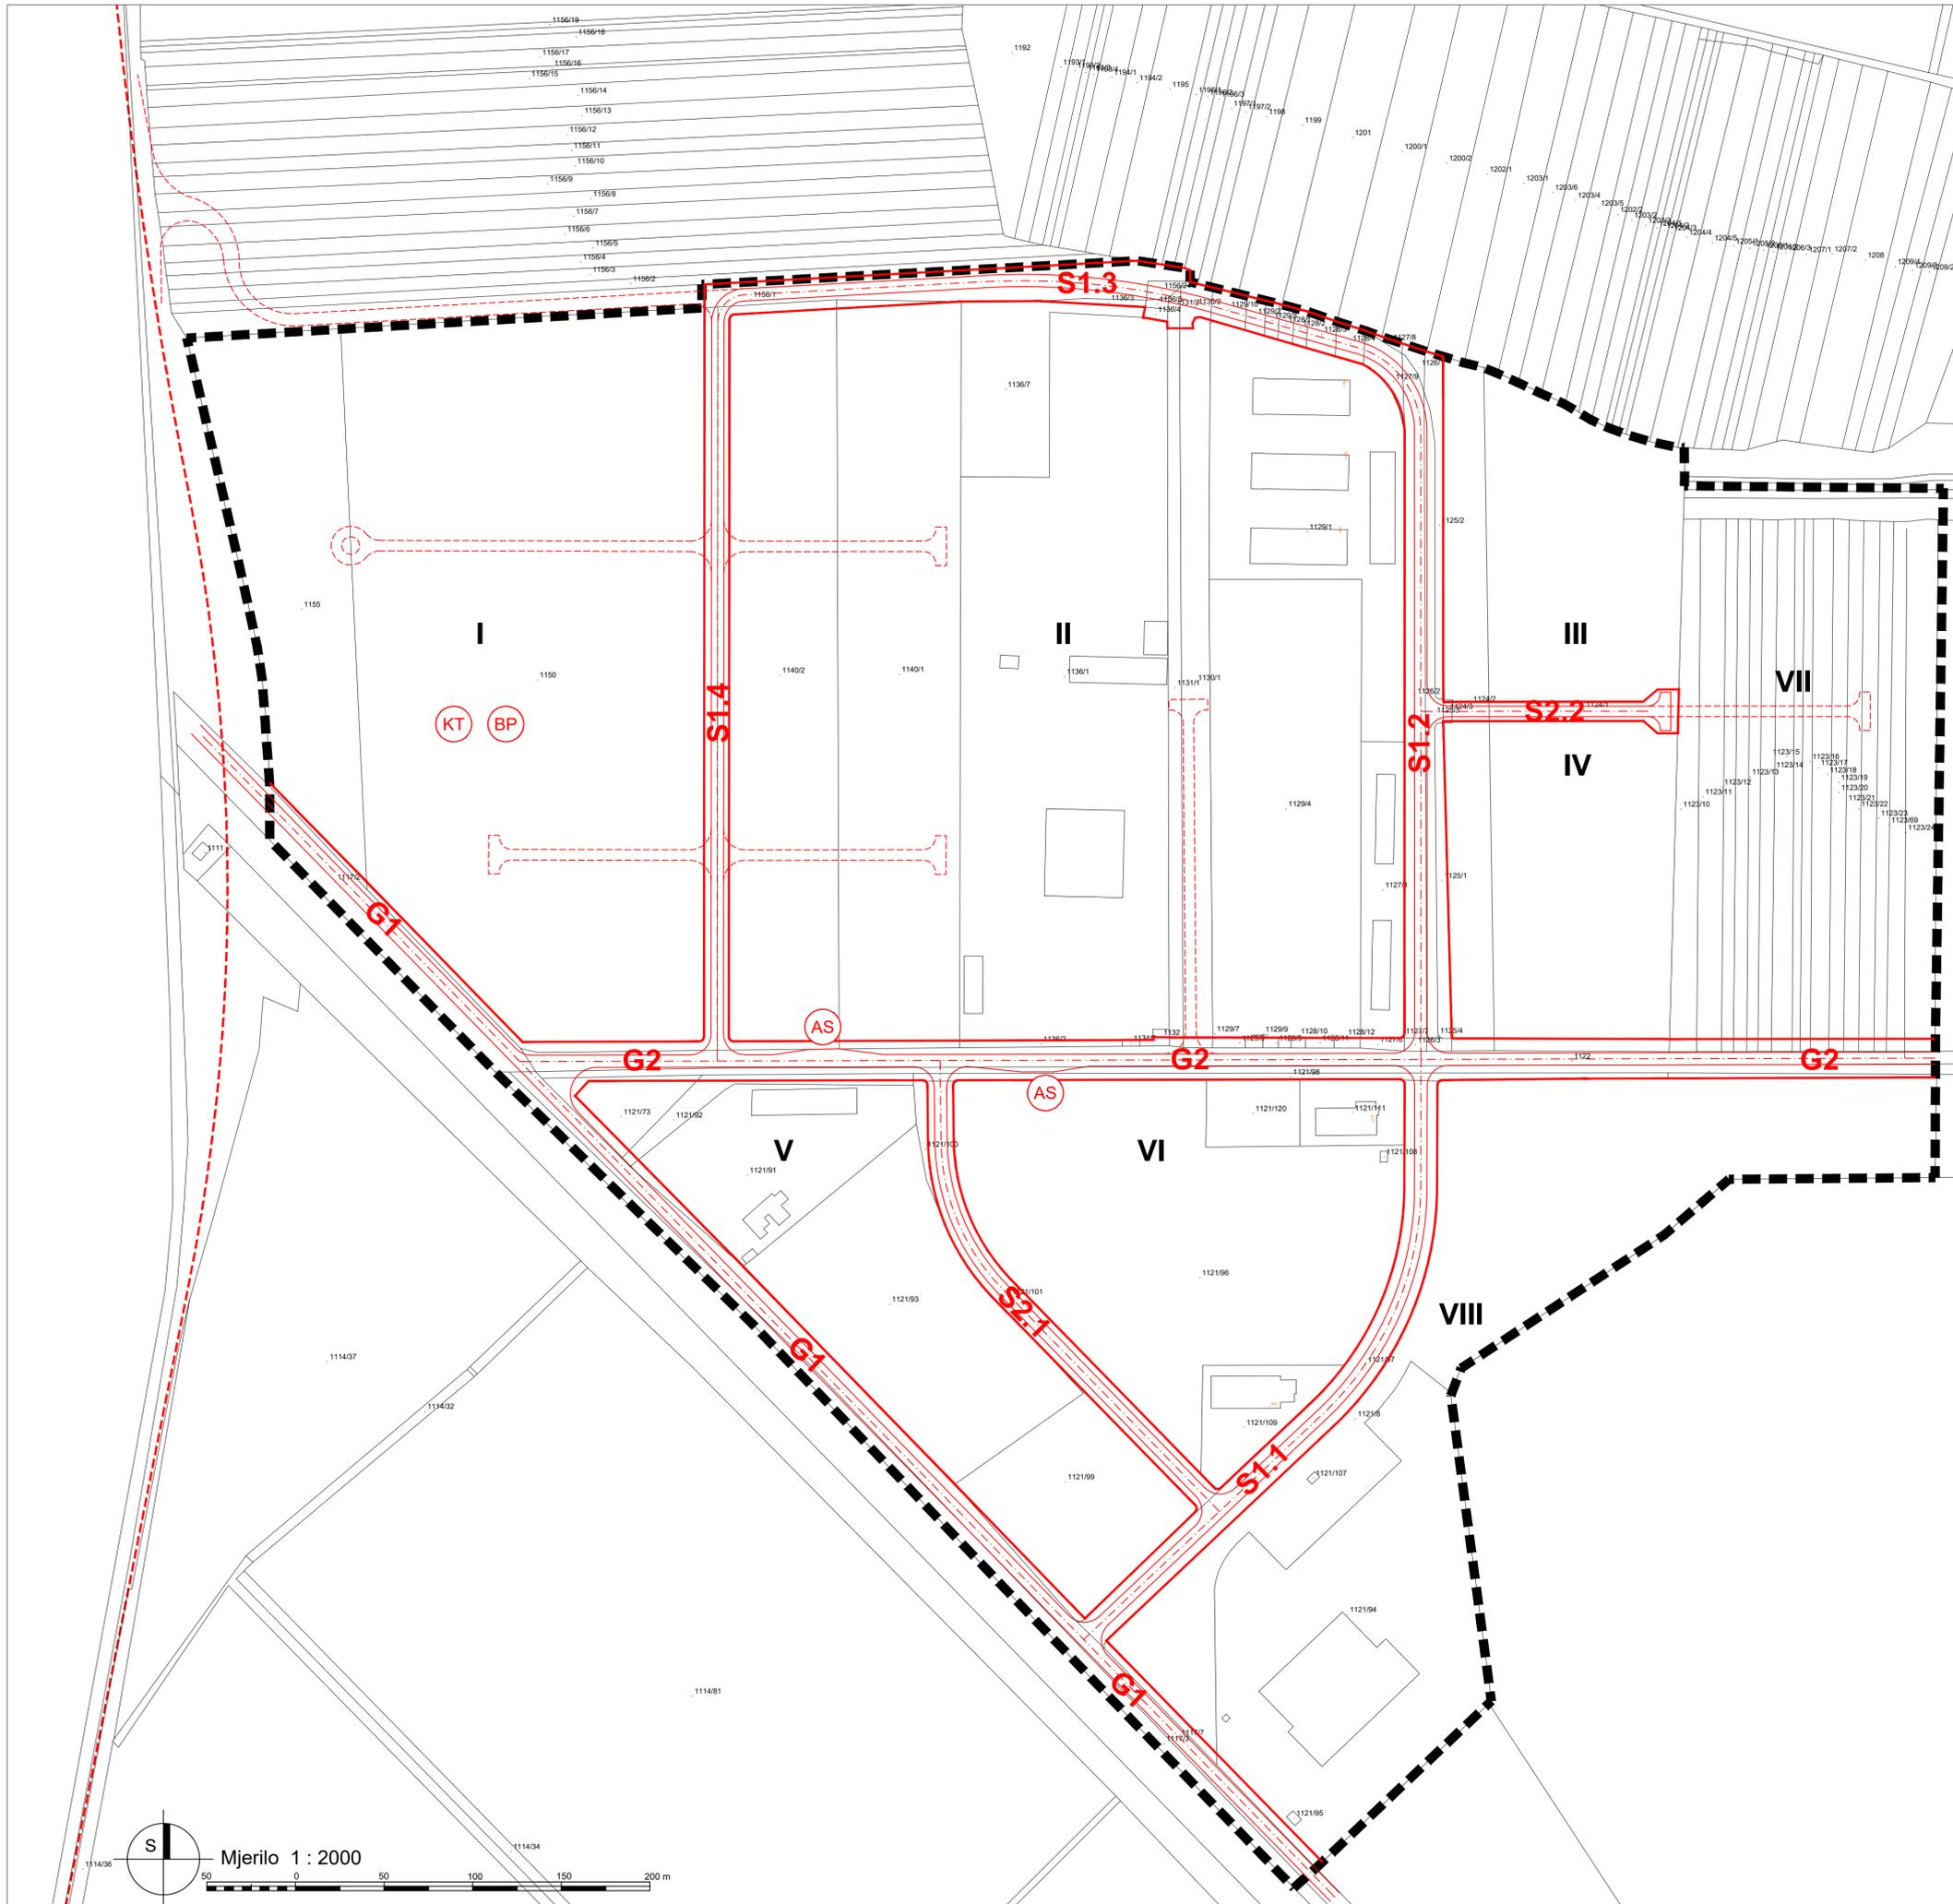

Županija ZAGREBAČKA ŽUPANIJA	
Jednica lokalne samouprave GRAD VELIKA GORICA	
Naziv prostornog plana URBANISTIČKI PLAN UREĐENJA RADNE ZONE RAKITOVEC - I. izmjene i dopune	
Naziv kartografskog prikaza PROMET	
Broj kartografskog prikaza 2.1.	Mjerilo kartografskog prikaza 1 : 2.000
Čísloka predloženog lista u izradi Plana "Službeni glasnik Grada Velike Gorice" br. 8/18	Čísloka predloženog lista u izradi Plana "Službeni glasnik Grada Velike Gorice" br. 3/20
Javna rasprava (datum i mjesto održanja): 16.12.2019., Jutarnji list, mgipu.hr, gorica.hr	Javni uvid odobran: od 17. do 31.12.2019
Početak tjelne odgovornosti za provođenje javne rasprave:	Odgovorna osoba za provođenje javne rasprave: Gordana Mikulić Krnjaja, dipl. iur.
Pravna osoba koja je izradila Plan: URBING, d.o.o. za poslove prostornog uređenja i zaštite okoliša, Zagreb, Avenija V. Holjevsca 20, tel/fax: 01/230-11-40, 231-59-05, 233-45-14, e-mail: urbing@urbing.hr, www.urbing.hr	Odgovorna osoba: Tihomir Knežić, dipl. ing. arh.
Početak pravne odgovornosti koja je izradila Plan: URBING, d.o.o. ZAGREB	Odgovorna osoba: DARKO MARTINEC dipl.ing. arh. OVLASŤENI ARHITEKT URBANIST
Odgovorni voditelj izrade Plana: Darko Martinec, dipl.ing.arh.	Odgovorni voditelj izrade Plana: Petra Igrc, dipl. ing. arh. Maja Martinec Čunčić, dipl. ing. arh.
Štampički list u izradi Plana: Darko Martinec, dipl. ing. arh. dr.sc. Filip Šrajer, dipl. ing. arh.	Štampički list u izradi Plana: Petra Igrc, dipl. ing. arh. Maja Martinec Čunčić, dipl. ing. arh.
Početak Gradskog vijeća:	Početak Gradskog vijeća: Neven Karas
Istovjetnost ovog prostornog plana s izvornikom odjave:	Početak nadeždnog lista: