



REPUBLIKA HRVATSKA  
ZAGREBAČKA ŽUPANIJA  
**GRAD VELIKA GORICA**  
Upravni odjel za provedbu dokumenata  
prostornog uređenja i građenja  
Trg kralja Tomislava 6, Velika Gorica

Klasa: UP/I 361-06/2013-003/15  
Urbroj: 238-31-01/130-2015-23  
Velika Gorica, 09.04.2015

Upravni odjel za provedbu dokumenata prostornog uređenja i građenja Grada Velika Gorica, Velika Gorica, Trg kralja Tomislava 6, na temelju odredbe članka 99. i 173. stavka 1. Zakona o gradnji ("Narodne novine", broj 153/13), a u svezi članka 24. Zakona o postupanju i uvjetima gradnje radi poticanja ulaganja („Narodne novine“ broj 69/09, 128/10, 136/12 i 76/13) te članka 111. Zakona o prostornom uređenju i gradnji («Narodne novine» broj 76/07, 38/09, 55/11, 90/11 i 50/12), u postupku izdavanja rješenja za građenje za rekonstrukciju i prenamjenu gospodarske zgrade (poslovno - komunalno - servisna - ugostiteljska) - Komunalni centar VG Goričanka,

POZIVA

Zainteresirane stranke: Grad Velika Gorica i vlasnike i nositelje drugih stvarnih prava na nekretninama k. č. broj 214/1, 210/1, 1128, 1130, 218/3, 217/3, 217/1, 217/5, 218/1, 218/2, 217/6, 217/7, 217/8, 217/9, 217/10, 217/11, 217/12, 217/13, 217/14, 217/15, 217/16, 217/17, 217/18, 217/19, 217/20, 217/21, 217/22, 217/23, 217/24, 217/25 i 219/64 sve u k. o. Gradići, na kojoj se i uz koje se po zahtjevu tvrtke VG GORIČANKA d.o.o., Velika Gorica, Kolodvorska 64, OIB: 33198073090, vodi postupak za izdavanje rješenja za građenje za rekonstrukciju i prenamjenu gospodarske zgrade (poslovno - komunalno - servisna - ugostiteljska) - Komunalni centar VG Goričanka, na lokaciji u naselju Velika Gorica, Kneza Ljudevita Posavskog 45, na k. č. broj 214/1 - dio k. o. Gradići, da izvrše uvid u Glavni projekt broj ZOP: UP 333/13 iz kolovoza 2014. godine, izrađen u tvrtki URBANI PROSTOR d.o.o. iz Zagreba, Veliko Polje, Goranska 24/a, radi izjašnjenja,

dana 21.04.2015. (utorak) u vremenu od 9,00 do 10,00 sati.

u ovom Upravnom odjelu u Velikoj Gorici, Trg kralja Tomislava 6, soba 1, I. kat.

Uvidu u Idejni projekt mogu pristupiti osobe koje dokažu da su stranke u postupku.

Uvid u idejni projekt stranke mogu izvršiti osobno ili putem svog opunomoćenika.

Stranci koja se odazvala pozivu za uvid, može se na njezin zahtjev odrediti rok od najviše osam dana u kojemu je stranka dužna izjasniti se o glavnom projektu.

Ako se stranka ne izjasni o glavnom projektu u roku iz točke 1. ove napomene, smatrati će se da je stranci pružena mogućnost uvida.

Ako se pozivu za uvid stranka iz opravdanih razloga ne može odazvati, uvid može izvršiti i naknadno, ali najkasnije u roku od osam dana od zadnjeg dana određenog u pozivu za uvid, u kojemu je slučaju stranka dužna dokazati opravdanost razloga zbog kojih se nije mogla odazvati pozivu.

Osobi koja ne dokaže svojstvo stranke, uskratit će se mogućnost uvida o čemu će se donijeti zaključak.

Pravo stranke na uvid prestaje pravomoćnošću rješenja za građenje.

Upravna savjetnica za pravne poslove

Đenica Horvat Harkay, dipl. pravnik



DOSTAVITI:

1. VG GORIČANKA d.o.o., Velika Gorica, Kolodvorska 64
2. Oglasna ploča, ovdje
3. Mrežna stranica
4. Na katastarskoj čestici za koju se izdaje akt
5. Pismohrana, ovdje



REPUBLIKA HRVATSKA  
 DRŽAVNA GEODETSKA UPRAVA  
 Područni ured za katastar Zagreb  
 Odjel za katastar nekretnina Velika Gorica  
 Ulg kralja Tomislava 35, 10410 Velika Gorica

Klasa: 935-06/13-01/4947  
 U broj: 541-10-07/8-13-2

Katastarska općina: Gradići


Broj katastarskog plana: 4, 5

Broj katastarske čestice: 214/1

## IZVOD IZ DIGITALNOG KATASTARSKOG PLANA

Mjerilo: 1: 2500

SITUACIJA NA IZVODU IZ  
 DIGITALNOG KATASTARSKOG  
 PLANA  
 list 3

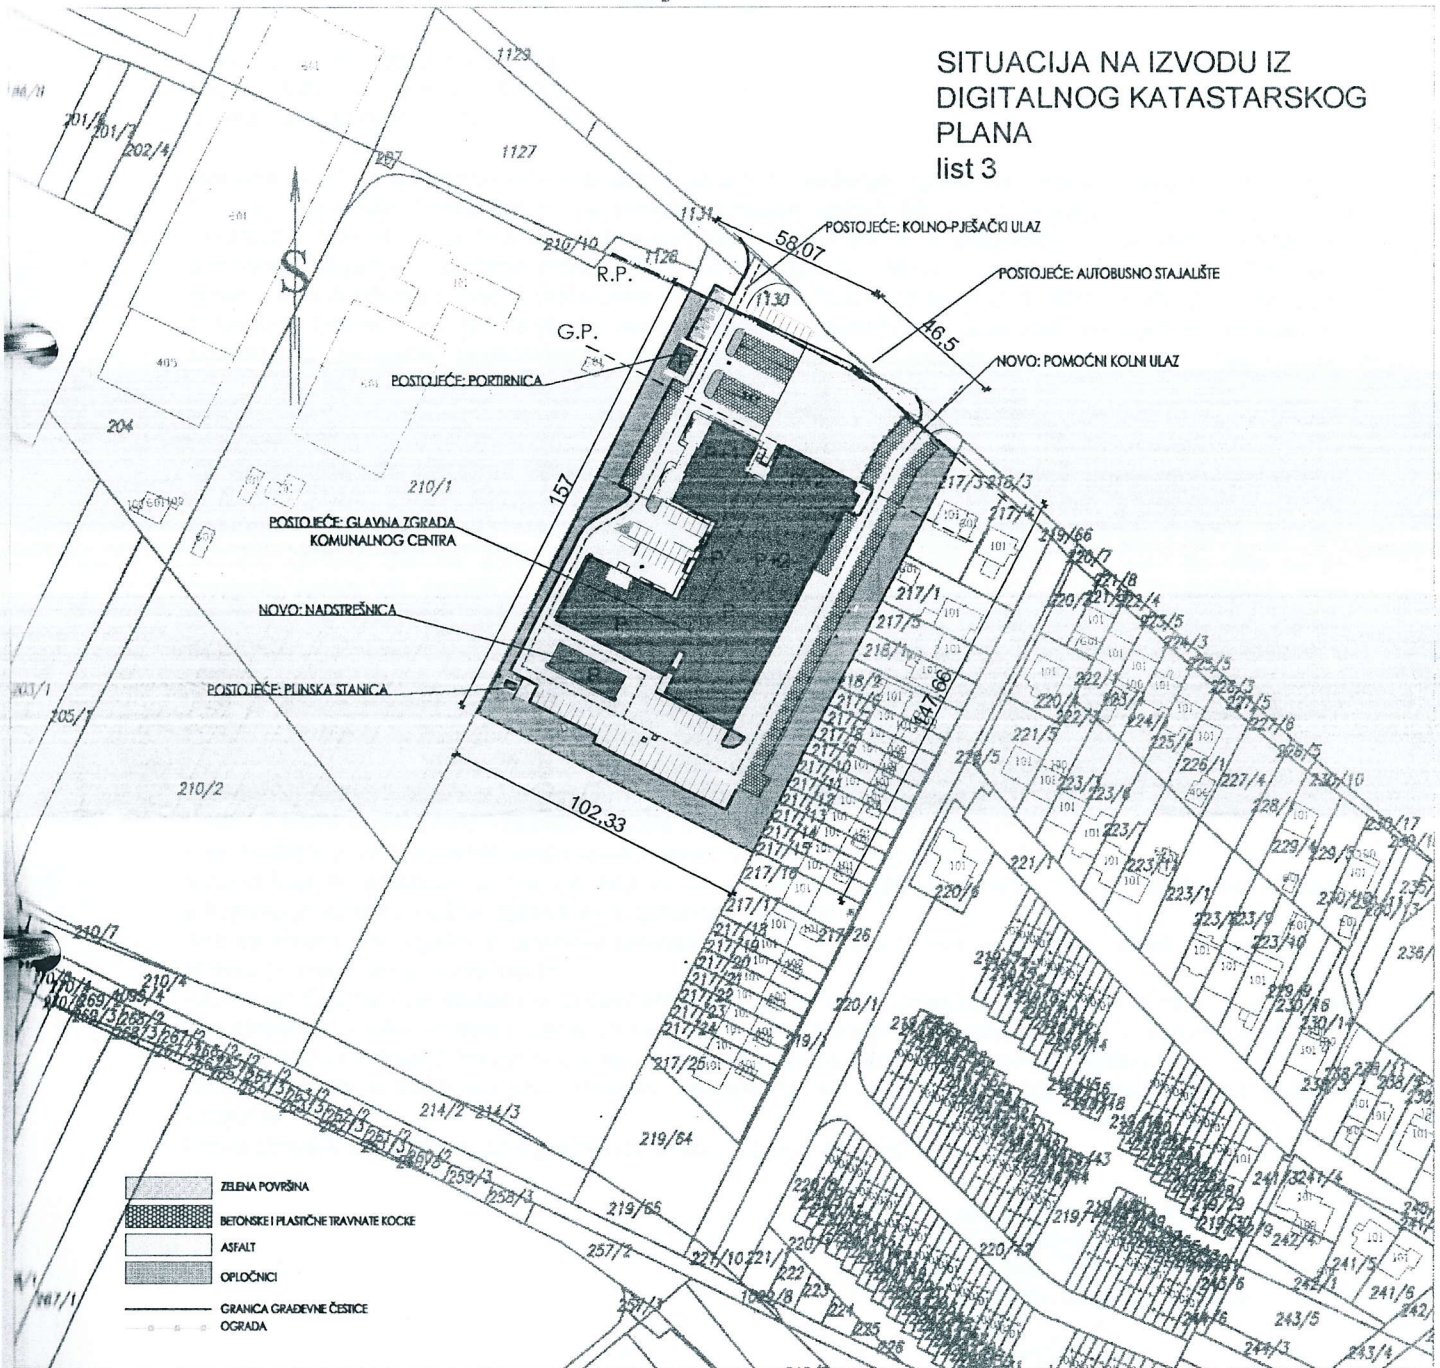

Upravna pristojba prema Tar. br. 1. i 55. Zakona o upravnim pristojbama u iznosu od 40,00 kn naplaćena je i poništena na podnesku. Materijalni troškovi u iznosu od 30,00 kn naplaćeni su u gotovini. Oslobođeno od plaćanja upravnih pristojbi po čl. 1. točka 1. Zakona o upravnim pristojbama ("Narodne novine", br. 8/96, 77/96, 95/97, 131/97, 68/98, 66/99, 145/99, 116/00, 163/03, 17/04, 110/04, 141/04, 150/05, 153/05, 129/06, 117/07, 25/08, 60/08, 20/10, 60/10, 126/11).

Simboli znakova:

101 kuća	401 garaža	406 pomoćna zgrada
102 stambena zgrada	402 nadstrešnica	605 trafostanica
103 poslovna zgrada	405 dvorišna zgrada	701 ruševina
104 parcela mjehovite uporabe		

Simboli oznake:  
 101 ograda  
 102 ograda

U Velikoj Gorici: 25.10.2013.


Obrađila: Maja Maršanić

M.P.

Voditelj odjela:

Jadranka Vilus; dipl.ing.geod.

JASMINA ŠAROTAR  
 dipl.ing.arh.  
 OVLAŠTENI ARHITEKTOVA  
 A 9353

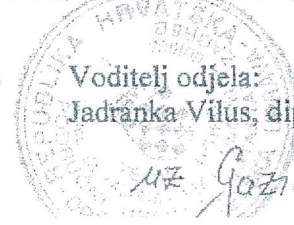

*MZ Gozic*