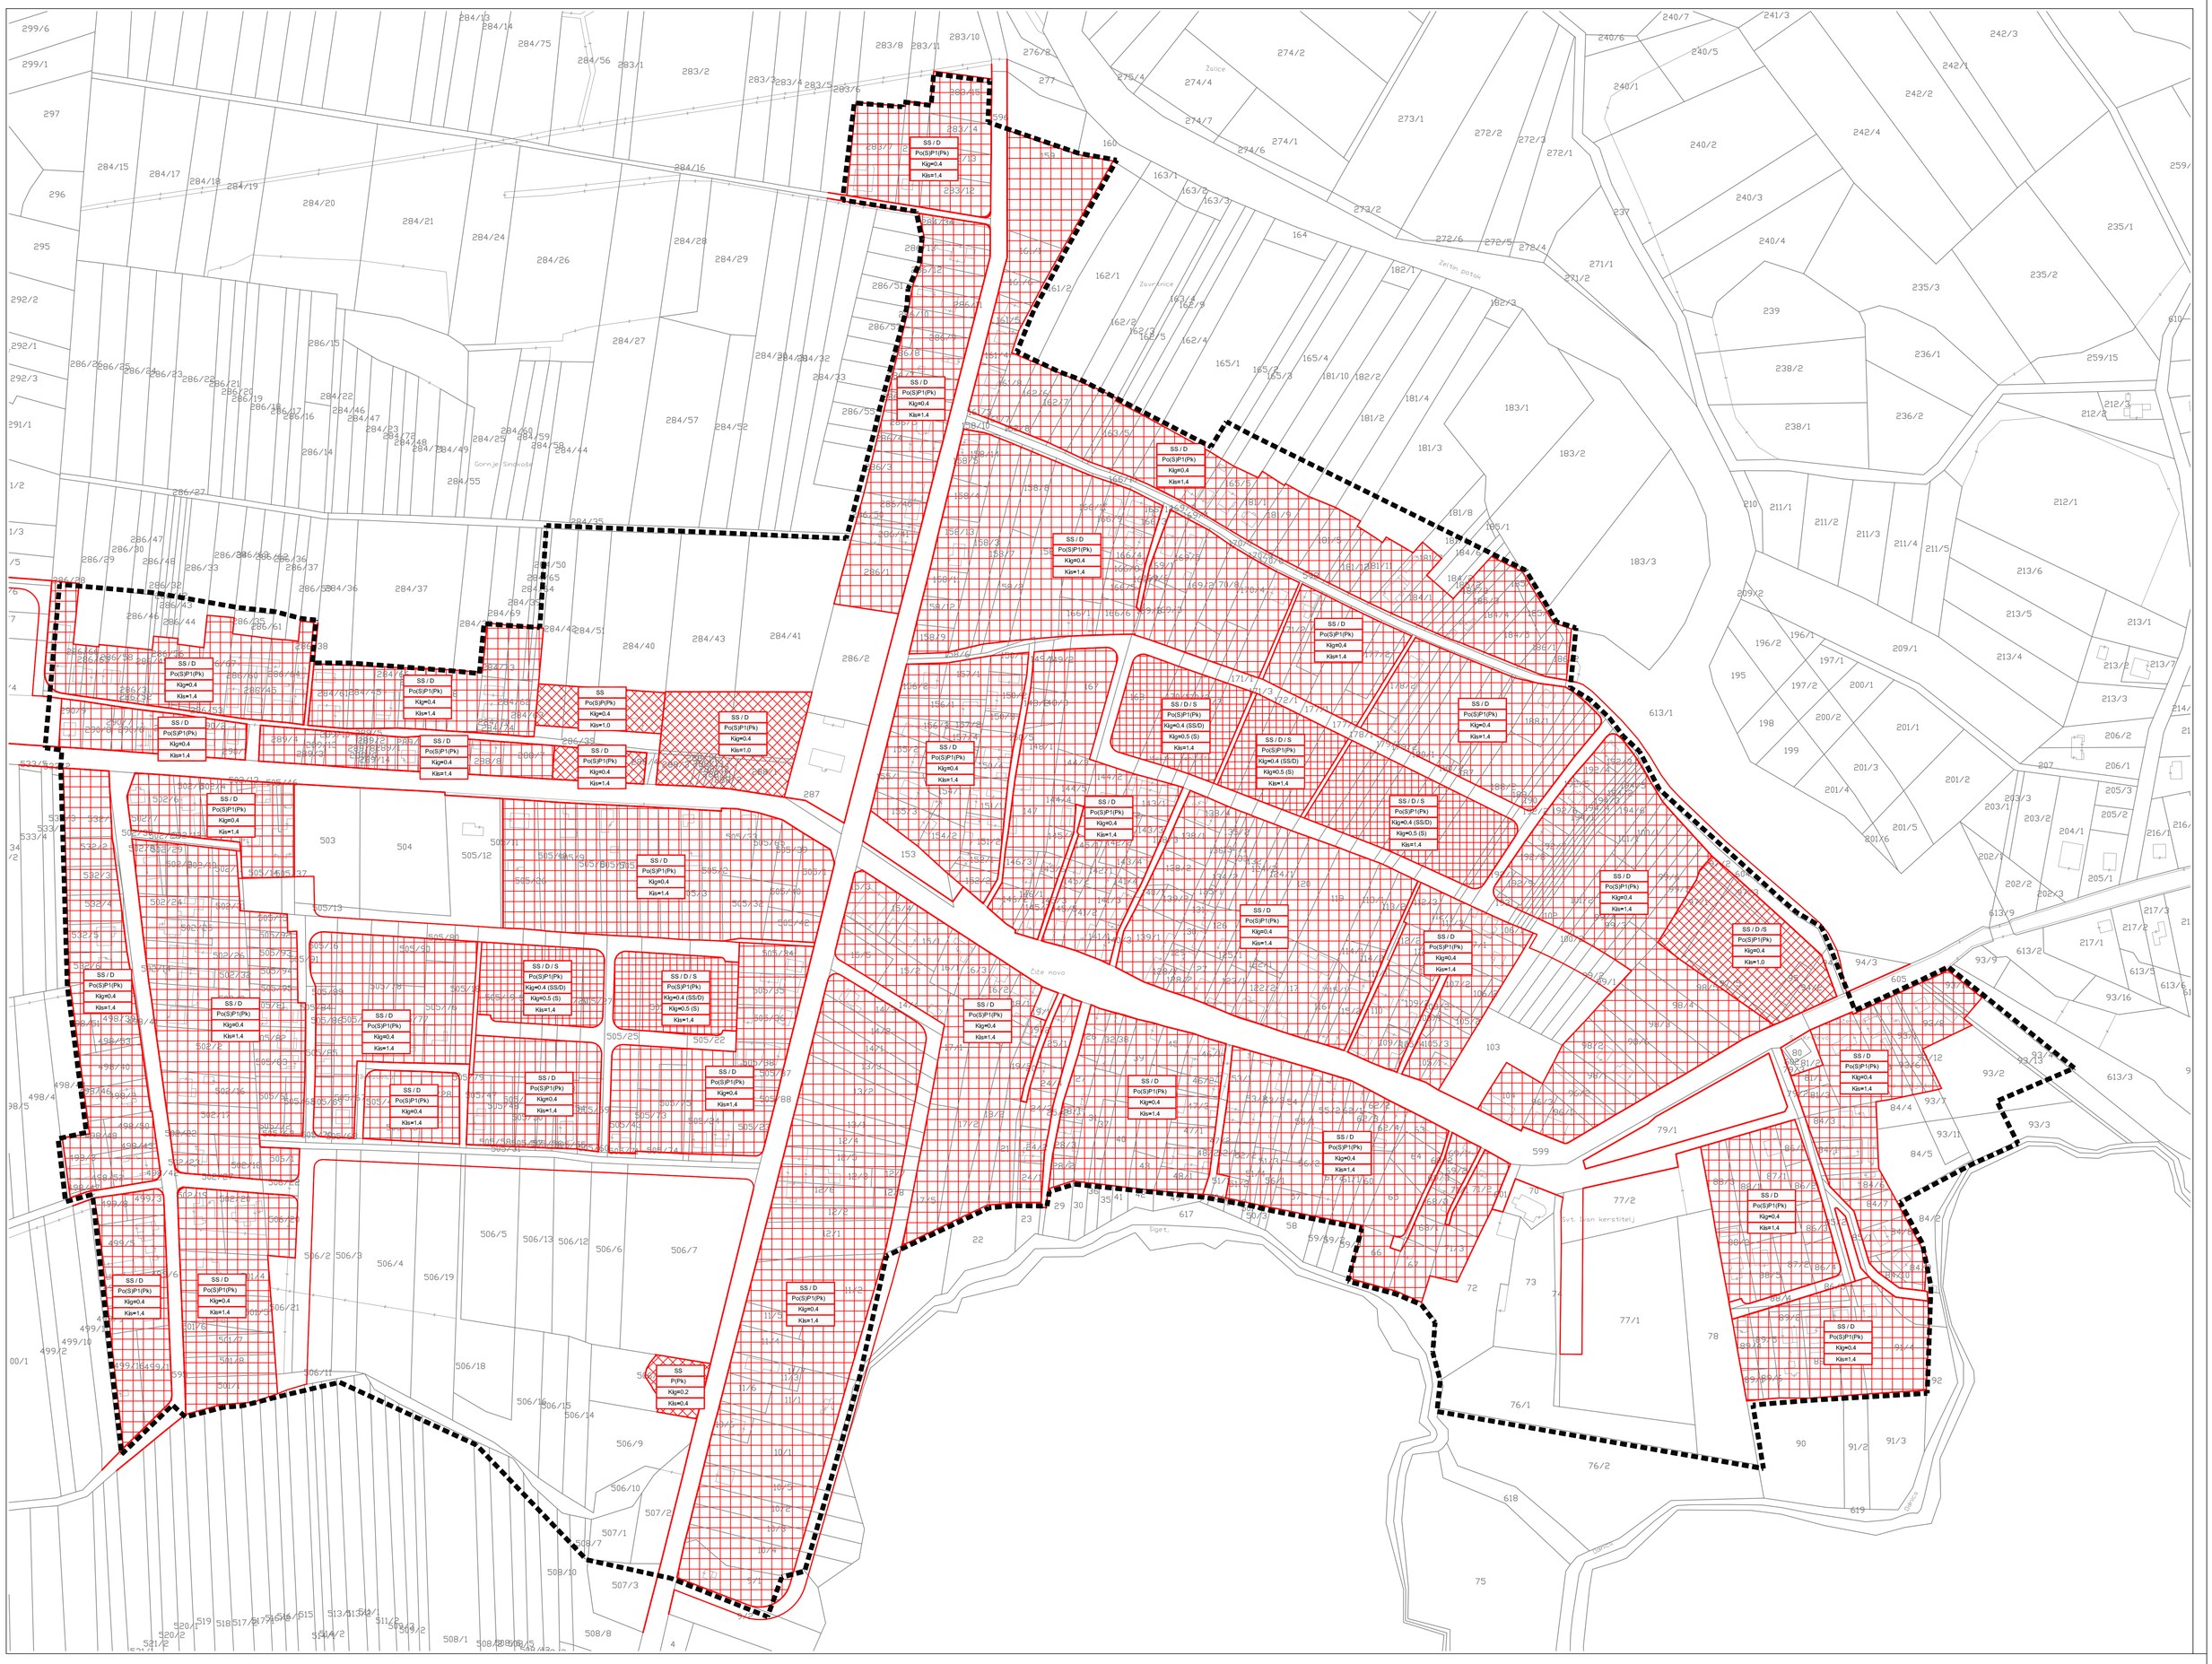

URBANISTIČKI PLAN UREĐENJA
NOVO ČIČE

MJ 1:2000

0 20 40 100 200 m

veljača, 2010.

OBLICI KORIŠTENJA I NAČIN GRADNJE

GRANICE

GRANICA OBUHVATA

NAČIN GRADNJE

JEDNOOBITELJSKE INDIVIDUALNE STAMBENE / STAMBENO-POSLOVNE ZGRADE

JEDNOOBITELJSKE / VIŠEOBITELJSKE
INDIVIDUALNE STAMBENE / STAMBENO-POSLOVNE ZGRADE

MJEŠOVITA GRADNJA (POSLOVNA, TURISTIČKA, SPORTSKA...)

SS / D / S — TIPOLOGIJA IZGRADNJE
SS - SLOBODNOSTOJEĆI
D- POLUUGRAĐENI (DVOJNI)
S - SKUPNI / U NIZU / SLOŽENI

Po(S)P1(Pk) — KATNOST IZGRADNJE
Po - PODRUM (Pu - PRETEŽNO UKOPANA ETAŽA, S - SUTEREN)
P - PRIZEMLJE
1,2 - KATNOST (BROJ KATOVA)
Pk - POTKROVLJE

Kig=0,4 — KOEFICIJENT IZGRAĐENOSTI GRAĐEVNE ČESTICE
(najveći kig max.)

Kis=1,4 — KOEFICIJENT ISKORIŠTENOSTI GRAĐEVNE ČESTICE
(najveći kis max.)

Županija: Zagrebačka Grad: Velika Gorica	
Naziv prostornog plana:	**URBANISTIČKI PLAN UREĐENJA NOVO ČIČE** - konačni prijedlog -
Naziv kartografskog prikaza:	**OBLICI KORIŠTENJA I NAČIN GRADNJE NAČIN GRADNJE**
Broj kartografskog prikaza: 3.3.	Mjerilo kartografskog prikaza: 1:2000
Program mjera za unapređenje stanja u prostoru: "Službeni glasnik Grada Velike Gorice" br. 17/2006	Odluka Gradskog vijeća o donošenju plana:
Javna rasprava (objava): 08.06.2009. do 08.07.2009 (Jutarnji list, 27.05.2009.)	Javno izlaganje održano: 17. 06. 2009.
Pečat tijela odgovornog za provođenje javne rasprave:	Odgovorna osoba za provođenje javne rasprave: Roman Repač, dipl.ing.arh.
Mišljenje na plan prema članku 94. Zakona o prostornom uređenju i gradnji (Narodne novine br. 76/07): broj mišljenja, klasa:	datum:
1. Državna uprava za zaštitu i spašavanje, Područni ured za zaštitu i spašavanje, Zagreb KLASA: 350-02/09-01/41, URBROJ: 543-21-01-09-4	28.12.2009.
2. MORH, Uprava za materijalne resurse, Služba za nekretnine, graditeljstvo i zaštitu okoliša KLASA: 350-02/08-01/176, URBROJ: 512M-020202-09-9	30.12.2009.
3. HAKOM KLASA: 350-05/09-01/8383, URBROJ: 376-10/SP-09-2	30.12.2009.
4. MINISTARSTVO KULTURE, uprava za zaštitu kulturne baštine, Konzervatorski odjel u Zagrebu KLASA: 612-08/09-10/0916, URBROJ: 532-04-05/3-10-2	26.01.2010.
Pravna osoba koja je izradila plan: **URBANISTIČKI ZAVOD GRADA ZAGREBA d.o.o.** ZAGREB, Britanski trg 12	
Pečat pravne osobe koja je izradila plan:	Odgovorna osoba: Luka Šulentić, dipl. ing. arh.
Voditelj izrade plana: Domagoj Lovas, dipl. ing. arh.	
Stručni tim u izradi plana: 1. DOMAGOJ LOVAS, dipl. ing. arh. 1. NINA KELAVA, dipl. ing. arh. 3. SLOBODAN ĐURKOVIĆ, dipl. ing. saob.	4. MOMIR PAVLETIĆ, dipl. ing. uređ. kraj. 5. BORIS MOŠTAK, ing. građ.
Pečat Gradskog vijeća:	Predsjednik Gradskog vijeća: Goran Beus Richembergh
Istovjetnost ovog prostornog plana s izvornikom ovjerava:	Pečat nadležnog tijela: