


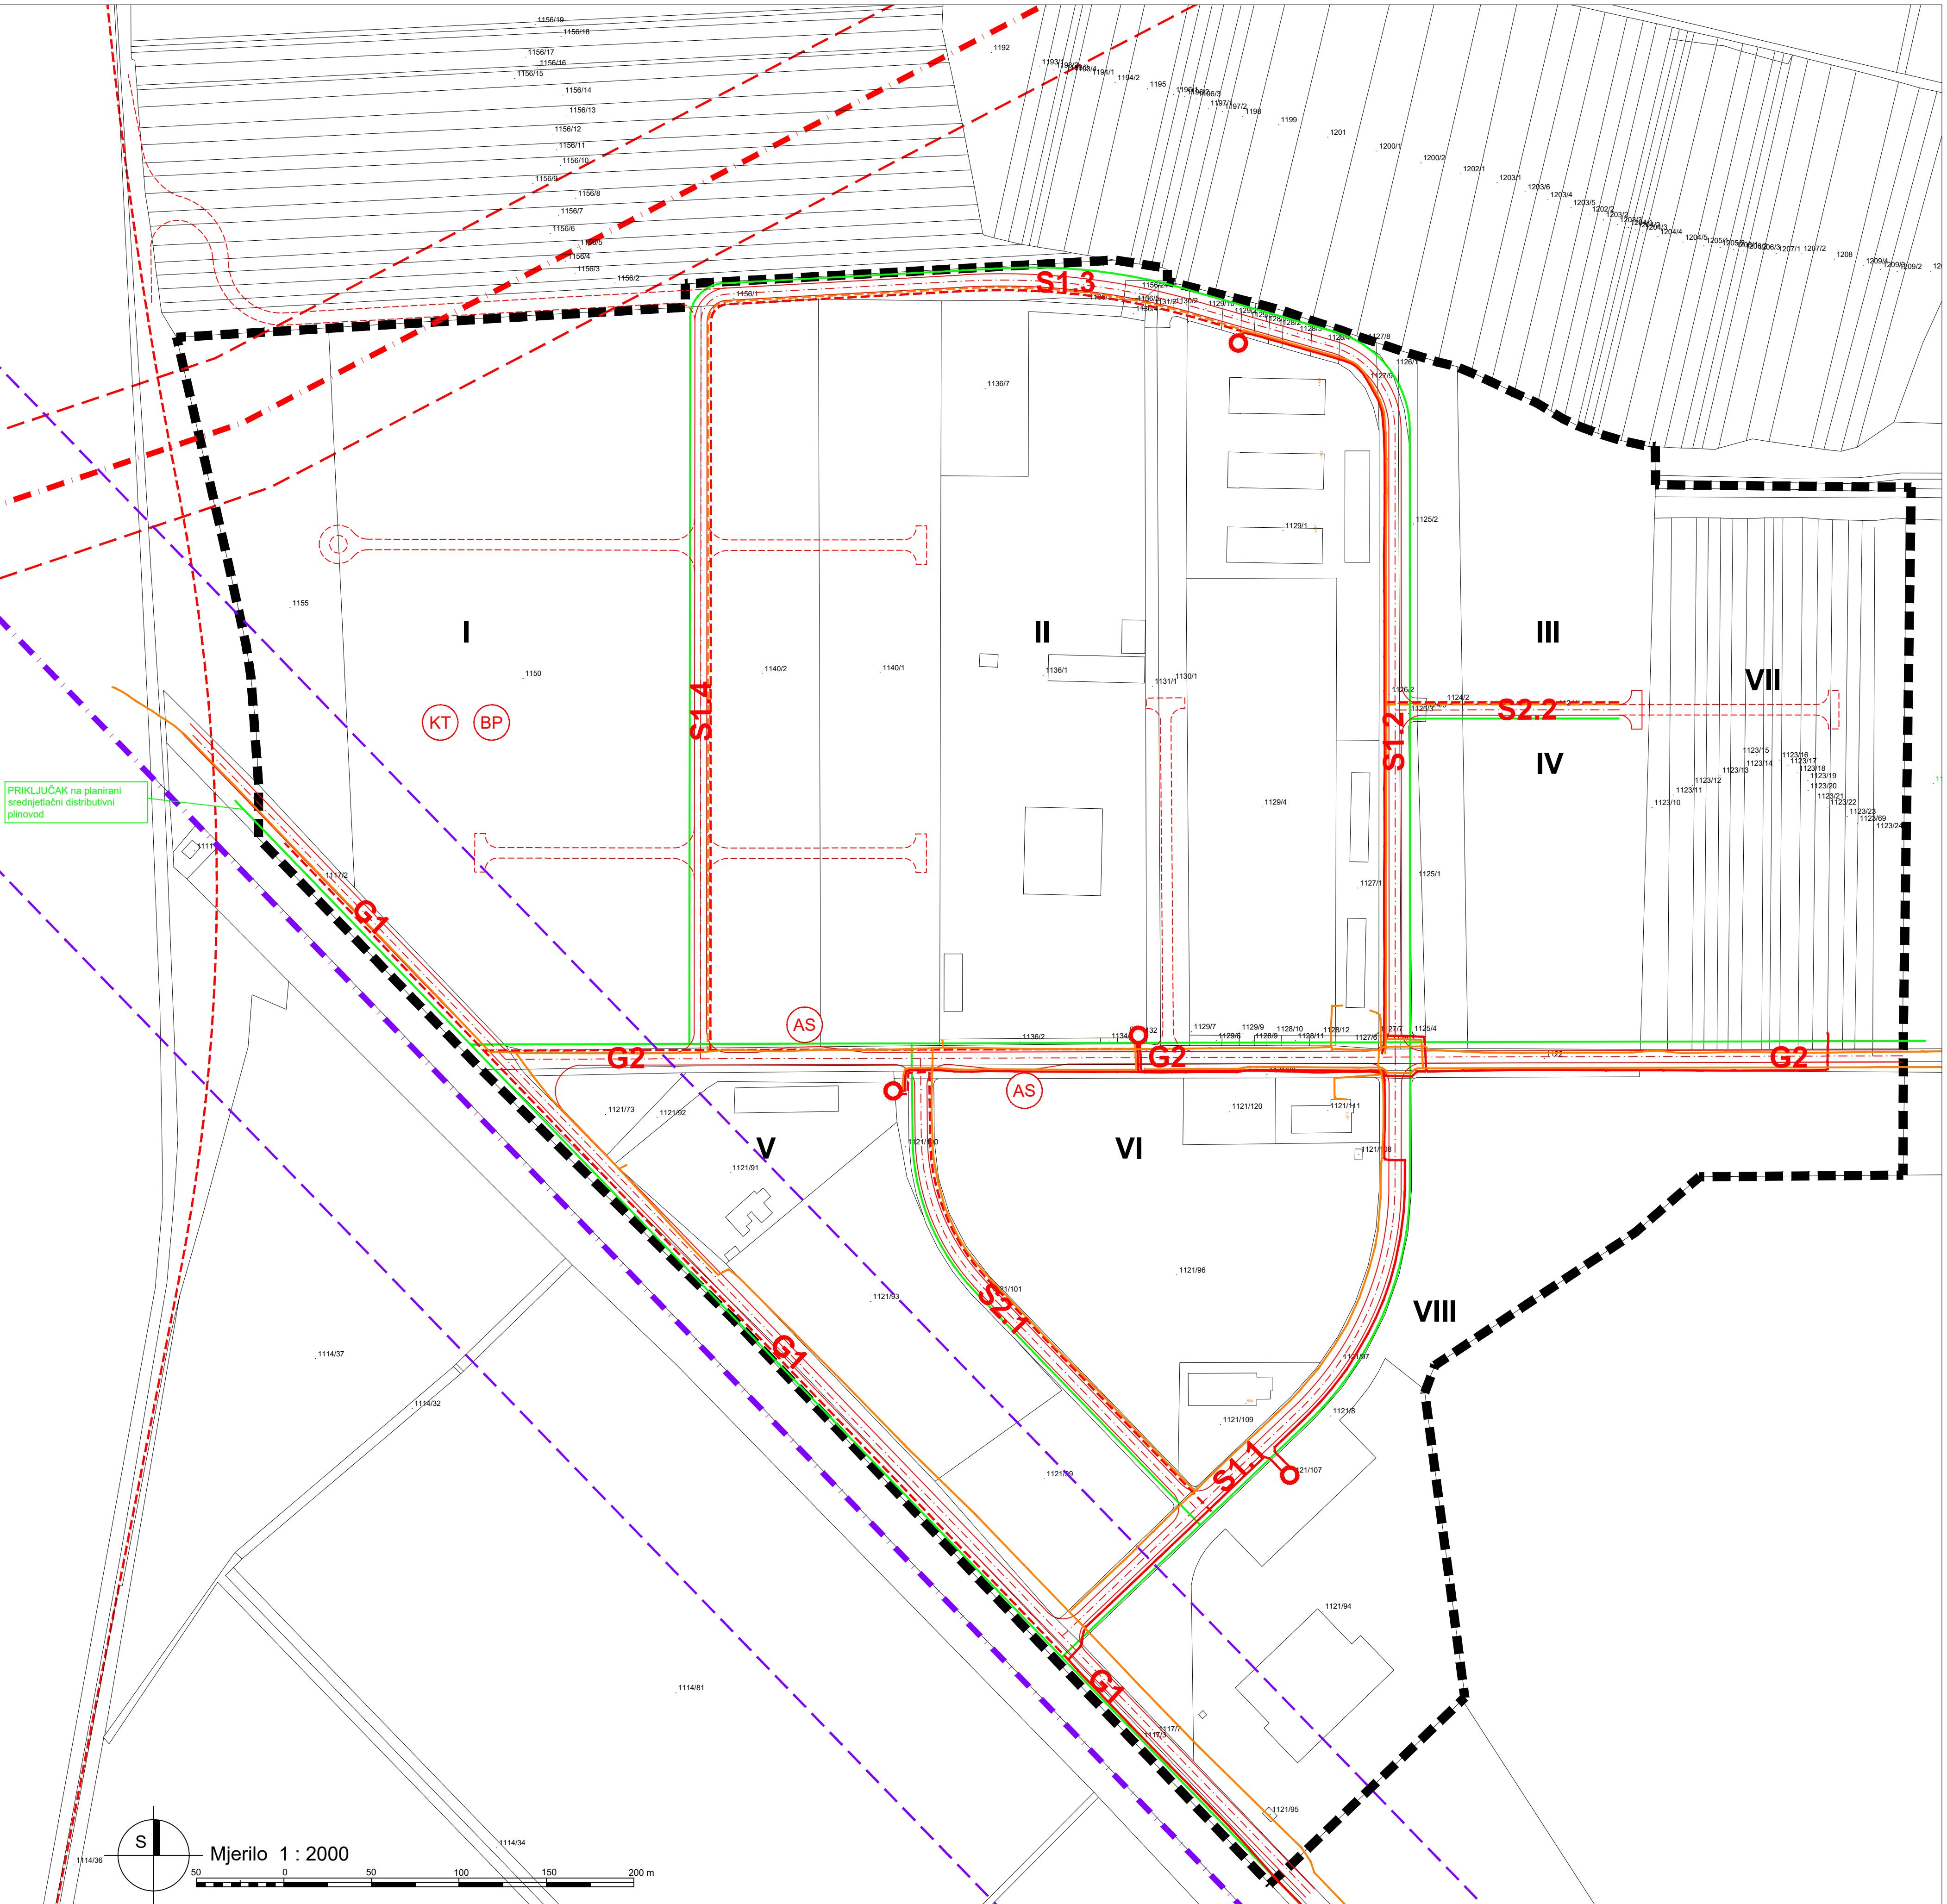

## 2. Infrastrukturni sustavi 2.2. ENERGETIKA I ELEKTRONIČKE KOMUNIKACIJE

### TUMAČ:

- granica obuhvata Plana
- CESTOVNI PROMET**
  - G2** os, kolnik i oznaka planirane ceste
  - primjer moguće trase sekundarne prometne mreže (kolnik)
- AS KT BP** autobusno stajalište; kamionski terminal; benzinska postaja
- ENERGETSKI SUSTAV**
  - POSTOJEĆE / PLANIRANO  
— energetska kanalizacija
  - trafostanica 20/0,4 kV (postojeća)
  - plinovod (planirani)
- SUSTAV TELEKOMUNIKACIJA**
  - POSTOJEĆE / PLANIRANO  
— el. komunikacijska kanalizacija
- UVJETI KORIŠTENJA, UREĐENJA I ZAŠTITE POVRŠINA**
  - zaštitni koridor postojećeg 400 kV dalekovoda (40+40 m)
  - zaštitni pružni pojas željezničke pruge (100+100 m)



Zupanija:  
**ZAGREBAČKA ŽUPANIJА**

Jedinstven lokalni naziv plana:  
**GRAD VELIKA GORICA**

Naziv prostornog plana:  
**URBANIŠTICKI PLAN UREĐENJA RADNE ZONE RAKITOVEC**  
- I. izmjene i dopune

### ENERGETIKA I ELEKTRONIČKE KOMUNIKACIJE

Broj kartografskog prikaza:	Mjerno kartografskog prikaza:
2.2.	1 : 2.000
Odluka predstavničkog tijela o izradi Plana: "Službeni glasnik Grada Velike Gorice" br. 8/18	Odluka predstavničkog tijela o donošenju Plana: "Službeni glasnik Grada Velike Gorice" br. 3/20
Javna rasprava (datum i mjesto objave): 16.12.2019., Jutarnji list, mgipu.hr, gorica.hr	Javni uvid otvoren: od 17. do 31.12.2019
Predstavnik tijela odgovornog za provođenje javne rasprave:	Odgovorna osoba za provođenje javne rasprave: Gordana Mikulić Krmaja, dipl.ing.
Prijava osobe koja je izradila Plan: URBING, d.o.o. za poslove prostornog uređenja i zaštite okoliša, Zagreb, Arenija V, Holjevca 20, tel/fax: 01/230-11-40, 231-59-05, 233-45-14, e-mail: urbing@urbing.hr, www.urbing.hr	potpis
Predstavnik tijela odgovornog za provođenje javne rasprave: Tihomir Knežević, dipl.ing. arch.	Odgovorna osoba: Gordana Mikulić Krmaja, dipl.ing.
Dodatačni voditelj izrade Plana: Darko Martinec, dipl.ing.arch.	potpis
Stručni tim u izradi Plana: Darko Martinec, dipl.ing.arch. dr.sc. Filip Šrainer, dipl.ing.arch.	Predstavnik tijela odgovornog za provođenje javne rasprave: Petra Igrc, dipl.ing.arch. Maja Martinec Čudić, dipl.ing.arch.
Predstavnik tijela odgovornog za provođenje javne rasprave: Neven Karas	potpis
Istovjetnost ovog prostornog plana s izvornikom ovjera: _____ potpis:	Predstavnik nadležnog tijela: _____ potpis: M.P.