



4. NAČIN I UVJETI GRADNJE

TUMAČ:


- granica obuhvata Plana
- CESTOVNI PROMET
 - G2 os, kolnik, zemljani pojas i oznaka planirane ceste
 - primjer moguće trase sekundarne prometne mreže (kolnik)
- AS (K)T (B)P autobusno stajalište; kamionski terminal; benzinska postaja

UVJETI GRADNJE

- IV oznaka kazete
- Po+P+3 max. broj etaža
- v=15+teh max. visina vijenca
- linija 10 m od regulacijskog pravca

UVJETI KORIŠTENJA, UREĐENJA I ZAŠTITE POVRŠINA

- zaštitni koridor postojećeg 400 kV dalekovoda (40+40 m)
- zaštitni pružni pojas željezničke pruge (100+100 m)

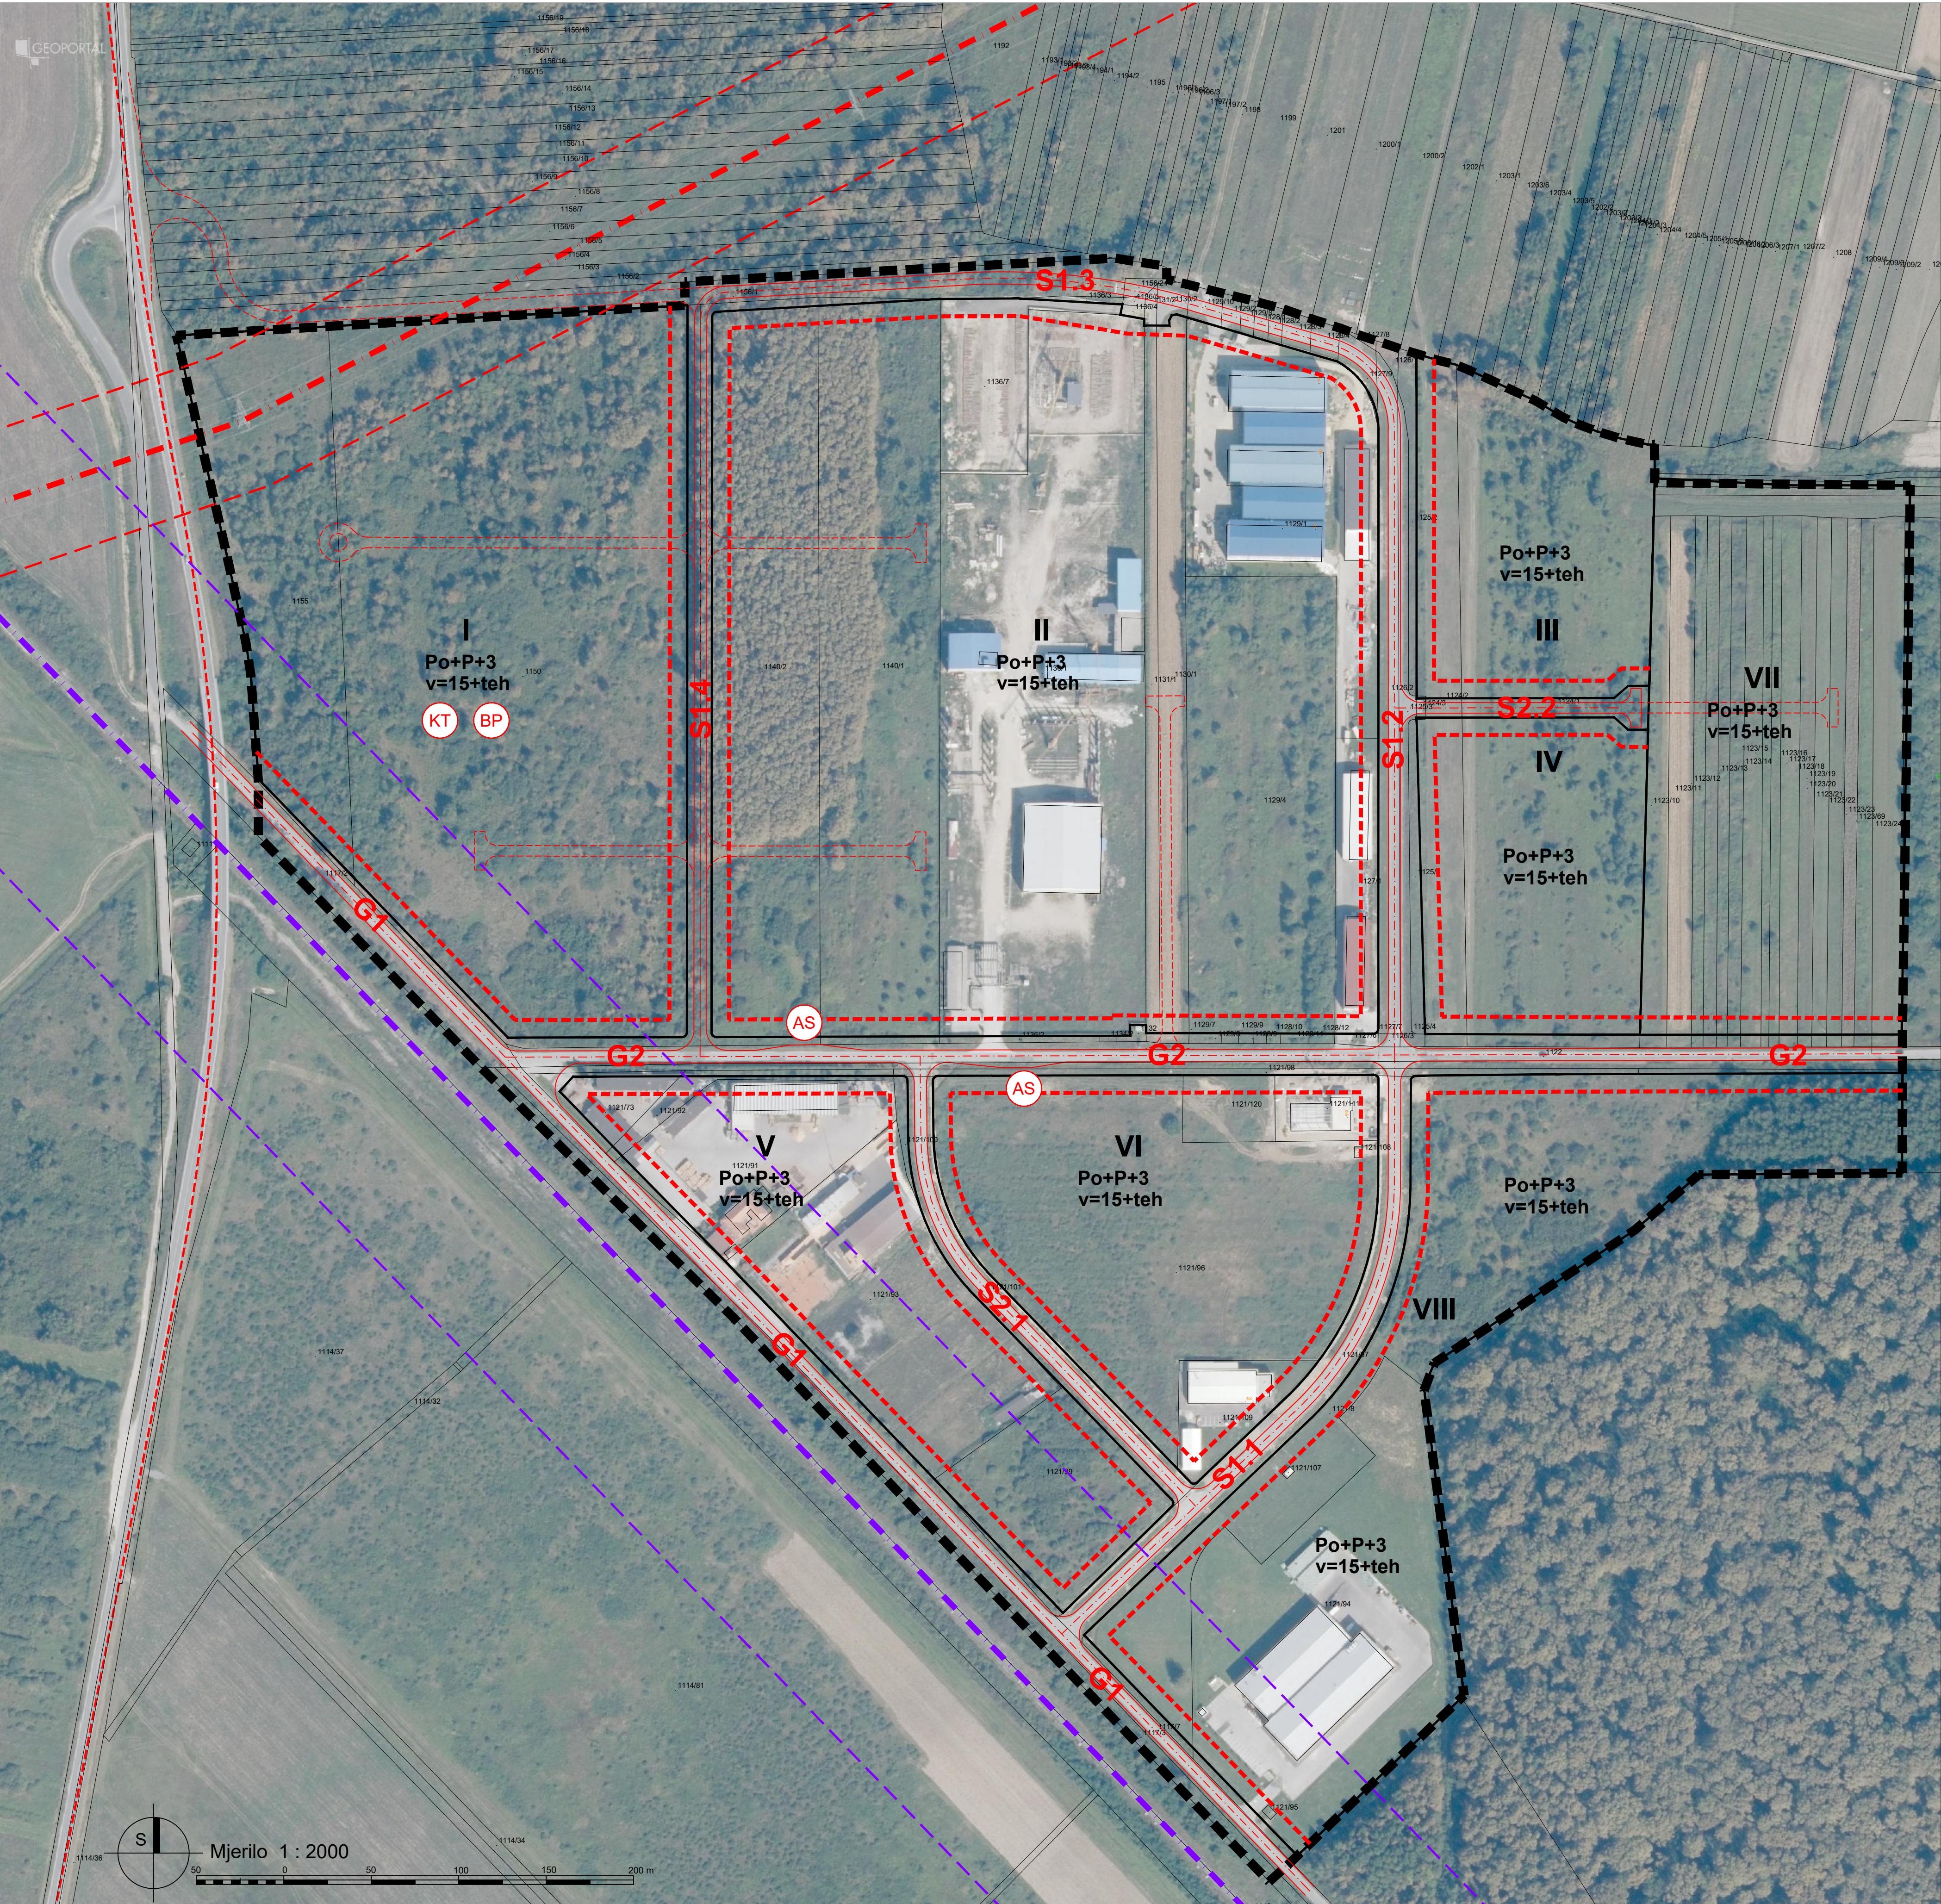

Zupanija:

ZAGREBAČKA ŽUPANIJА

Jedinstven lokalni naziv nove ravnice:

GRAD VELIKA GORICA

Naziv prostornog plana:

URBANIŠTICKI PLAN UREĐENJA RADNE ZONE RAKITOVEC

- I. izmjene i dopune

NAČIN I UVJETI GRADNJE

Broj kartografskog prikaza:	4.	Mjerno kartografskog prikaza:	1 : 2.000
-----------------------------	----	-------------------------------	-----------

Odluka predstavničkog tijela o izradi Plana:	"Službeni glasnik Grada Velike Gorice" br. 8/18	Odluka predstavničkog tijela o donošenju Plana:	"Službeni glasnik Grada Velike Gorice" br. 3/20
--	---	---	---

Javna rasprava (datum i mjesto objave):	16.12.2019., Jutarnji list, mgipu.hr, gorica.hr	Javni uvid održan:	od 17. do 31.12.2019
---	---	--------------------	----------------------

Pecat tijela odgovornog za provođenje javne rasprave:	Gordana Mikuličić Krmaja, dipl.ing.
---	-------------------------------------

Prema osobi koja je izradila Plan:	M.P.
------------------------------------	------

URBING, d.o.o. za poslove prostornog uređenja i zaštite okoliša, Zagreb,	potpis
--	--------

Arenija V. Holjevca 20, telefaks: 01/230-11-40, 231-59-05, 233-45-14, e-mail: urbing@urbing.hr, www.urbing.hr	
---	--

Pecat pravne osobe koja je izradila Plan:	M.P.
---	------

URBING, d.o.o.	potpis
----------------	--------

Odgovorna osoba:	Tihomir Knežević, dipl.ing. arh.
------------------	----------------------------------

DARKO MARTINEC	potpis
----------------	--------

doktorirani arhitekt, OVLASTENI ARHITEKT URBANIST	A-U 134
---	---------

Pecat Gradske vijećnice:	Neven Karas
--------------------------	-------------

Istovjetnost ovog prostornog plana s izvornikom ovjera:	potpis
---	--------

Pecat nadležnog tijela:	M.P.
-------------------------	------